




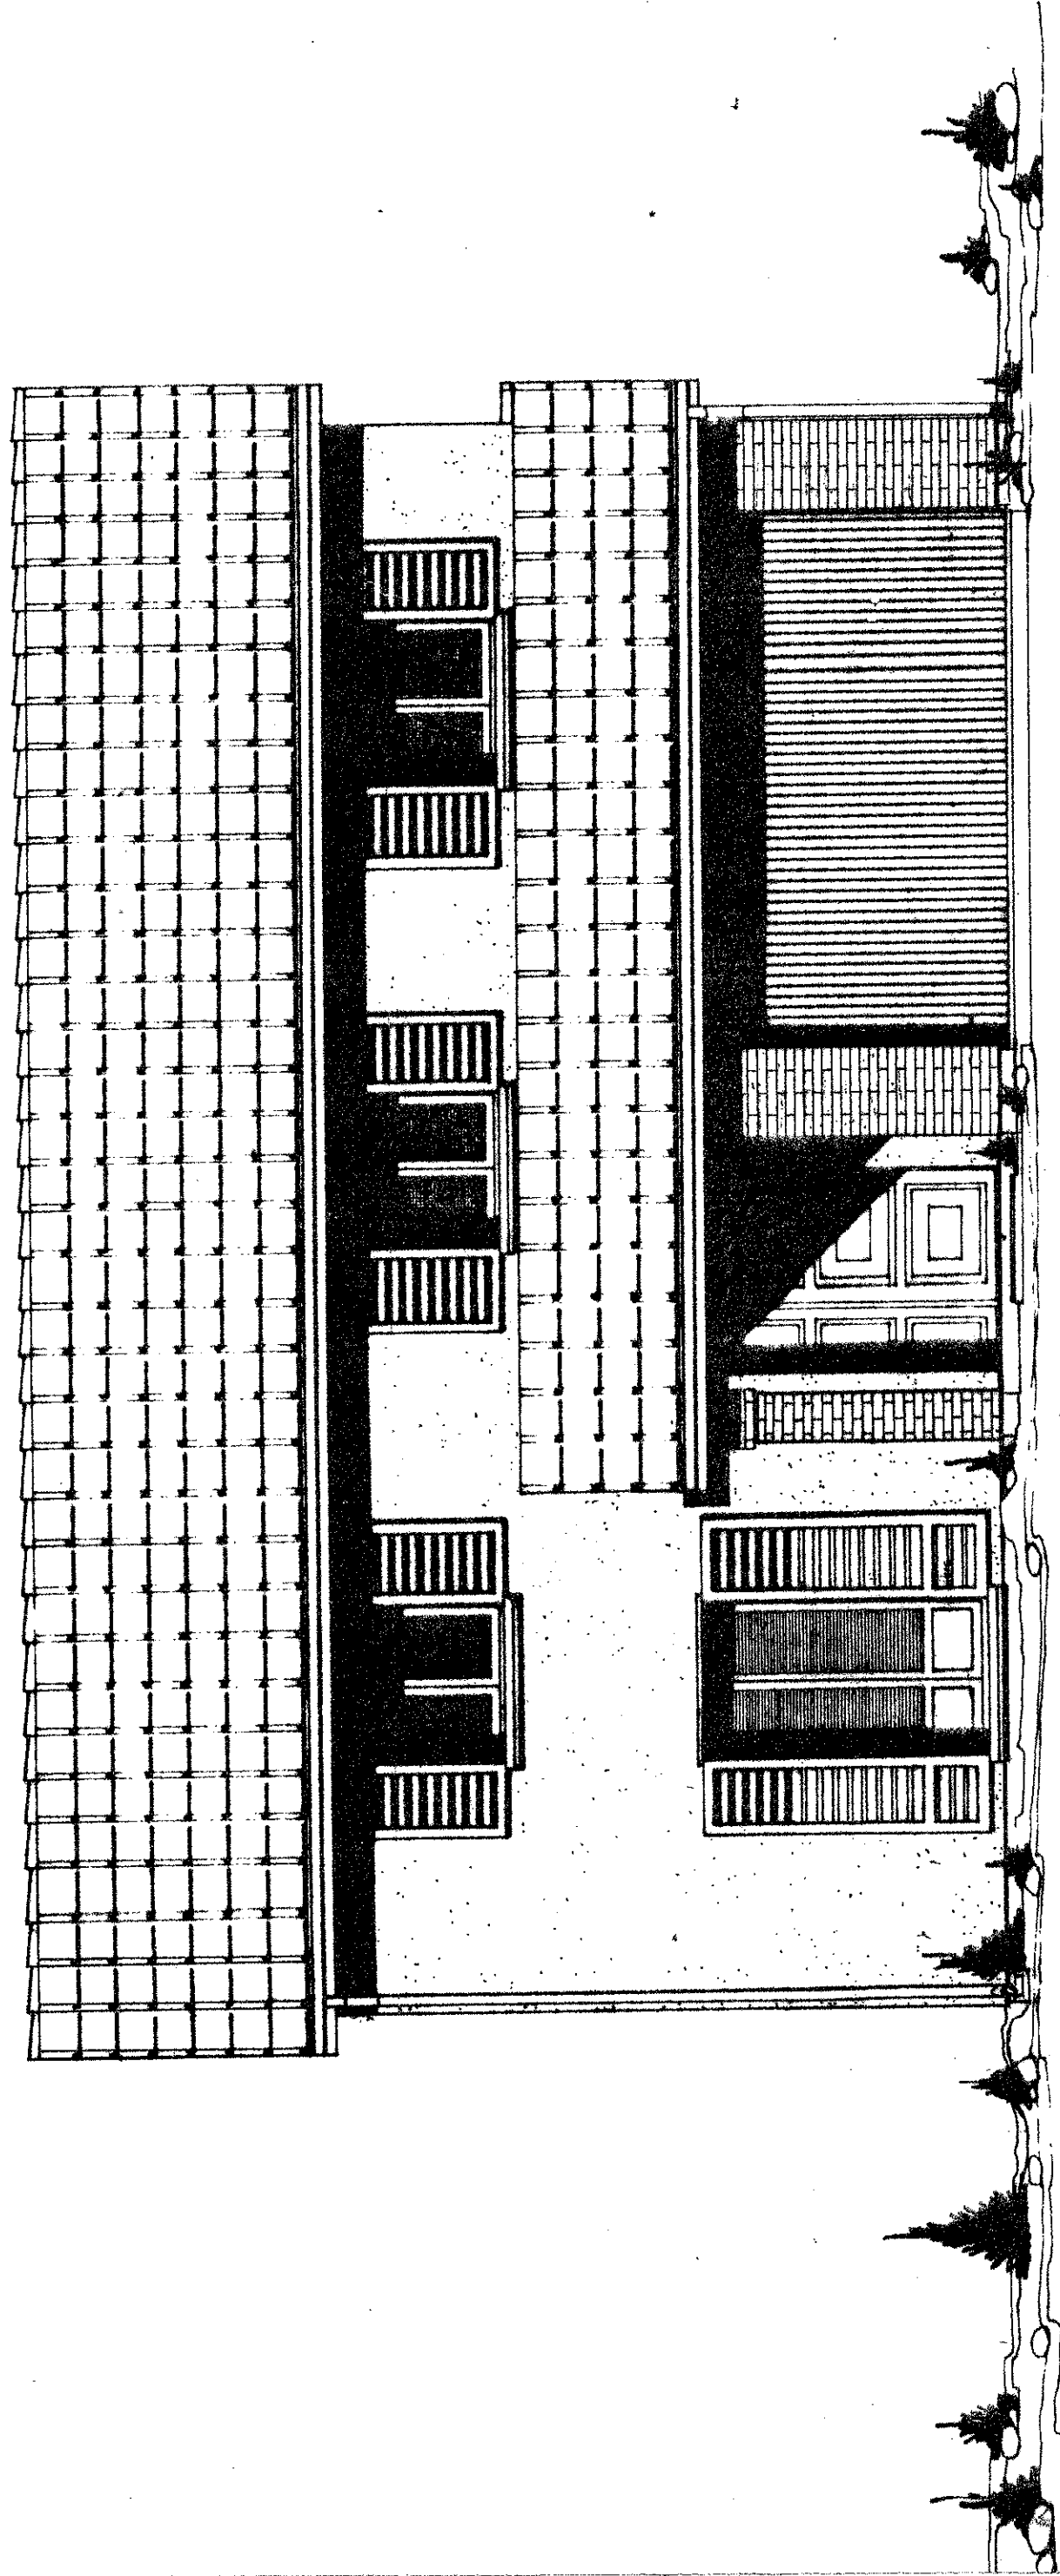


FACADE PRINCIPALE

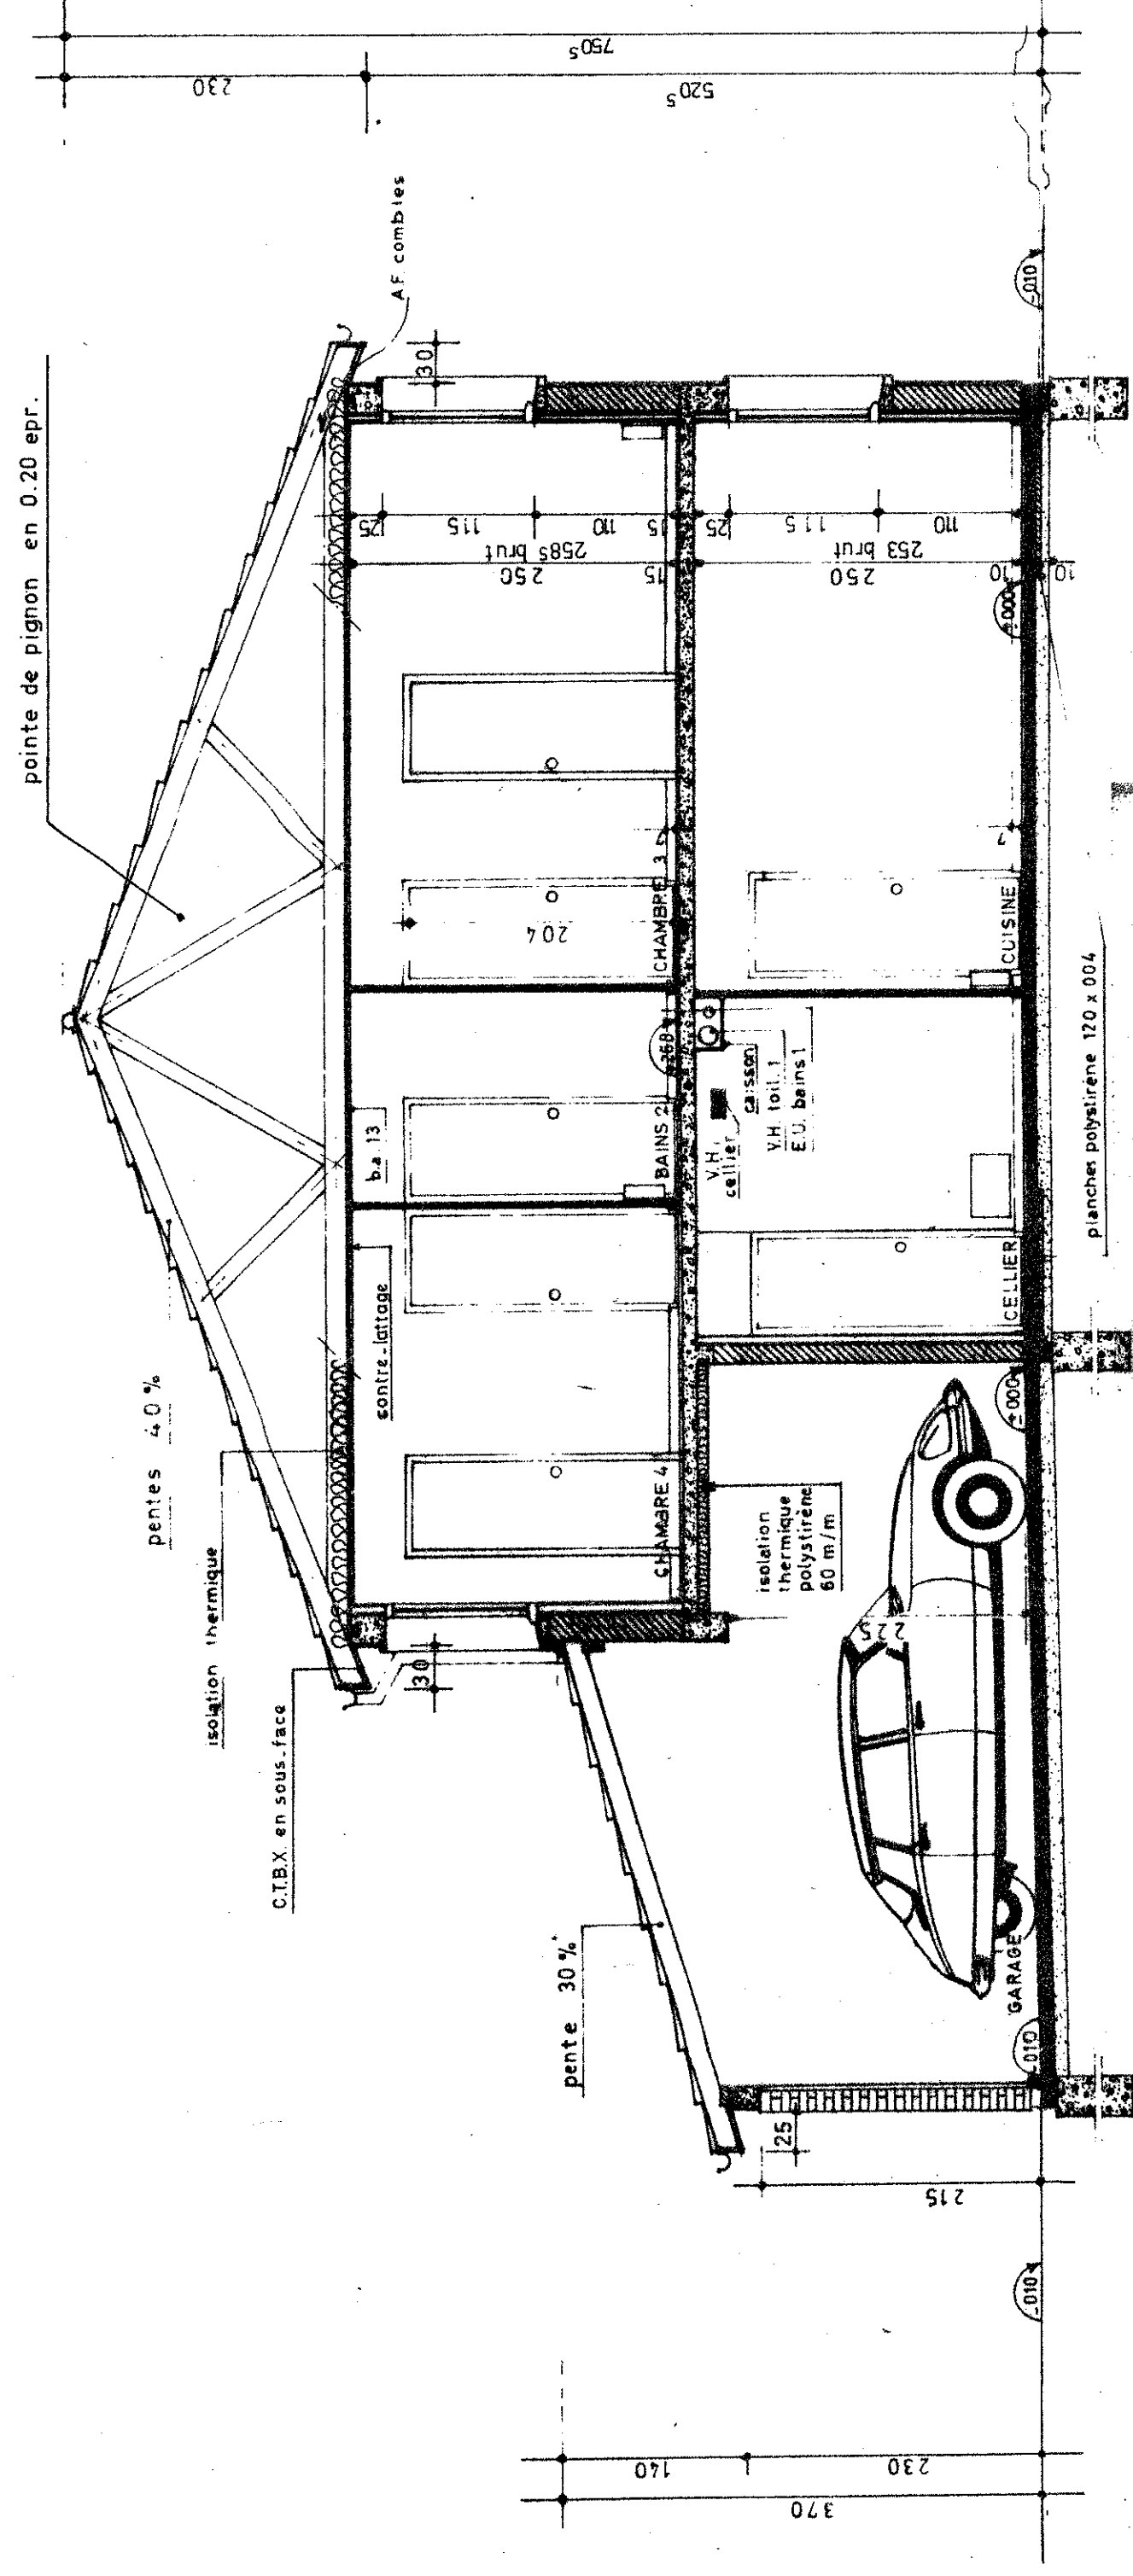


FACADE ARRIERE

COUPE AA

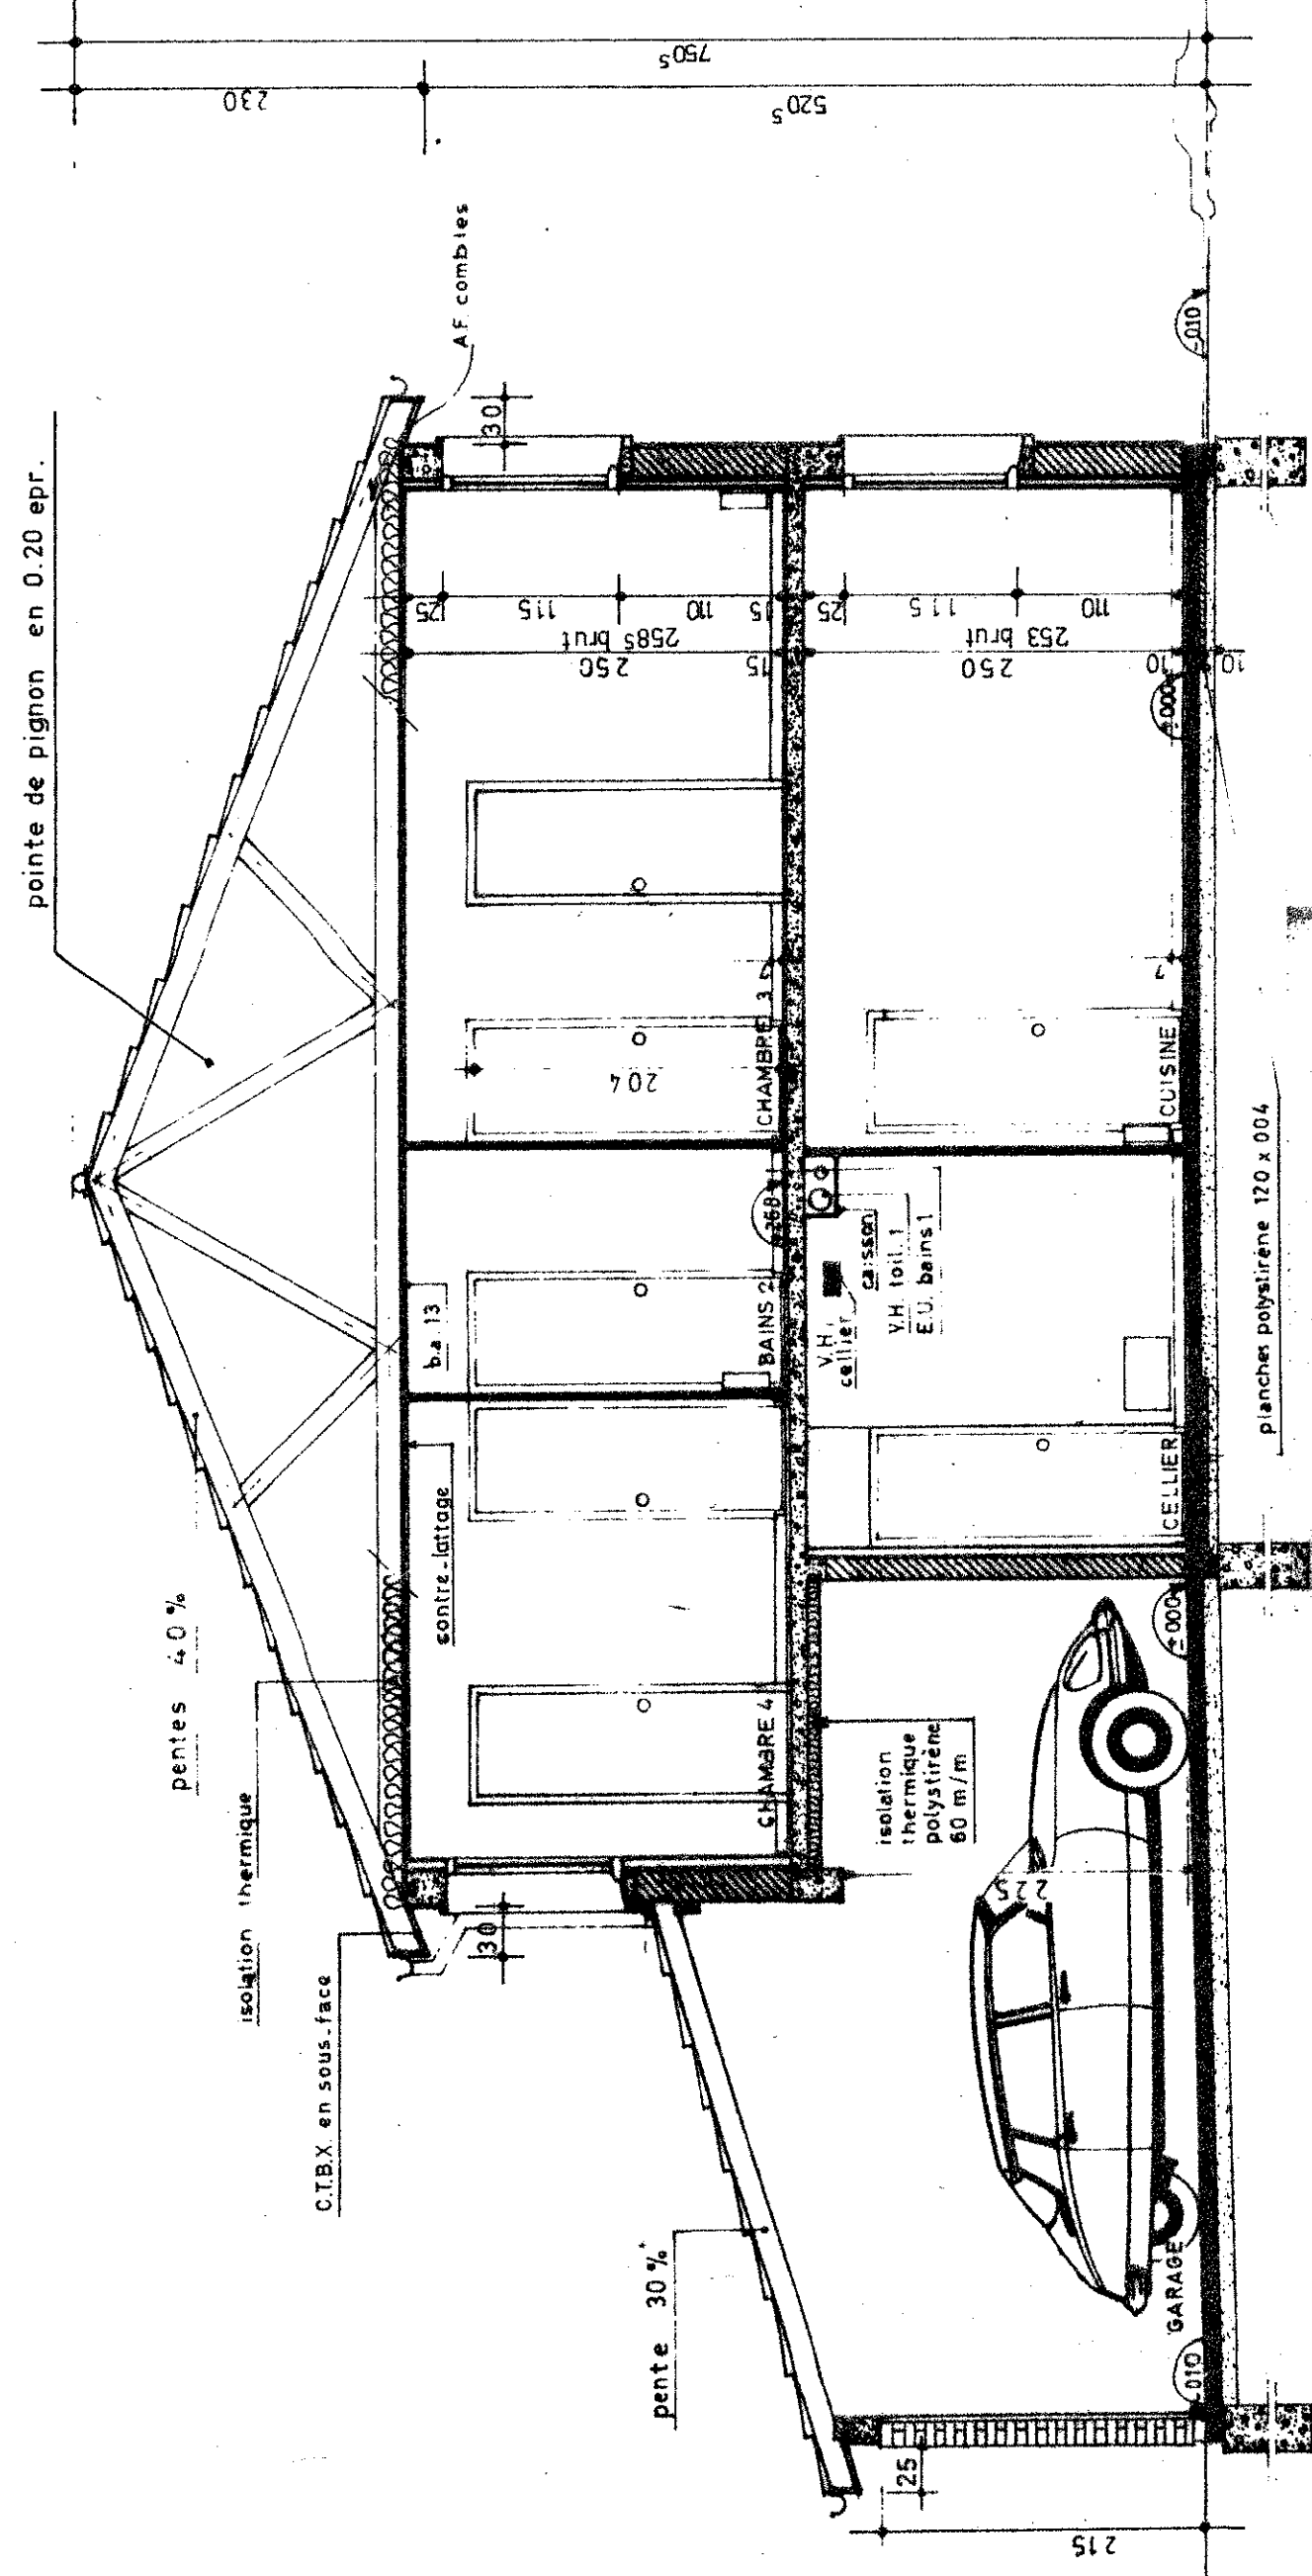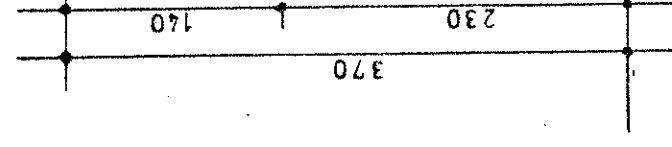

CAS DES FONDATIONS TRADITIONNELLES
POUR LE CAS DE FONDATIONS SPECIALES,
SE REPORTER AU PLAN DE DETAILS N°
1.000

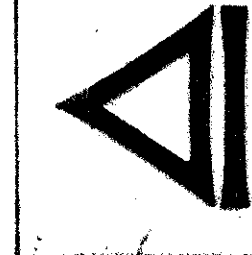

Kaufman & Broad
S.I. SOISY VAL DE SEINE
Bureau d'Etude d'Architecture 20 Champs Elysees Paris 8
S. Martin arch. D.E.S.A. tel. 310.48.80
FACADES.COUBE

Scale: 008	plan fait le	30.05.74	17.10.75	14.5.76	1	2	3	
------------	--------------	----------	----------	---------	---	---	---	---	---	---	---	---	---	----	----	-----

Z.A.C.
LES MEILLOTES VAL DE SEINE

TYPE	ZONE	PLAN	04	108A	0404
------	------	------	----	------	------