
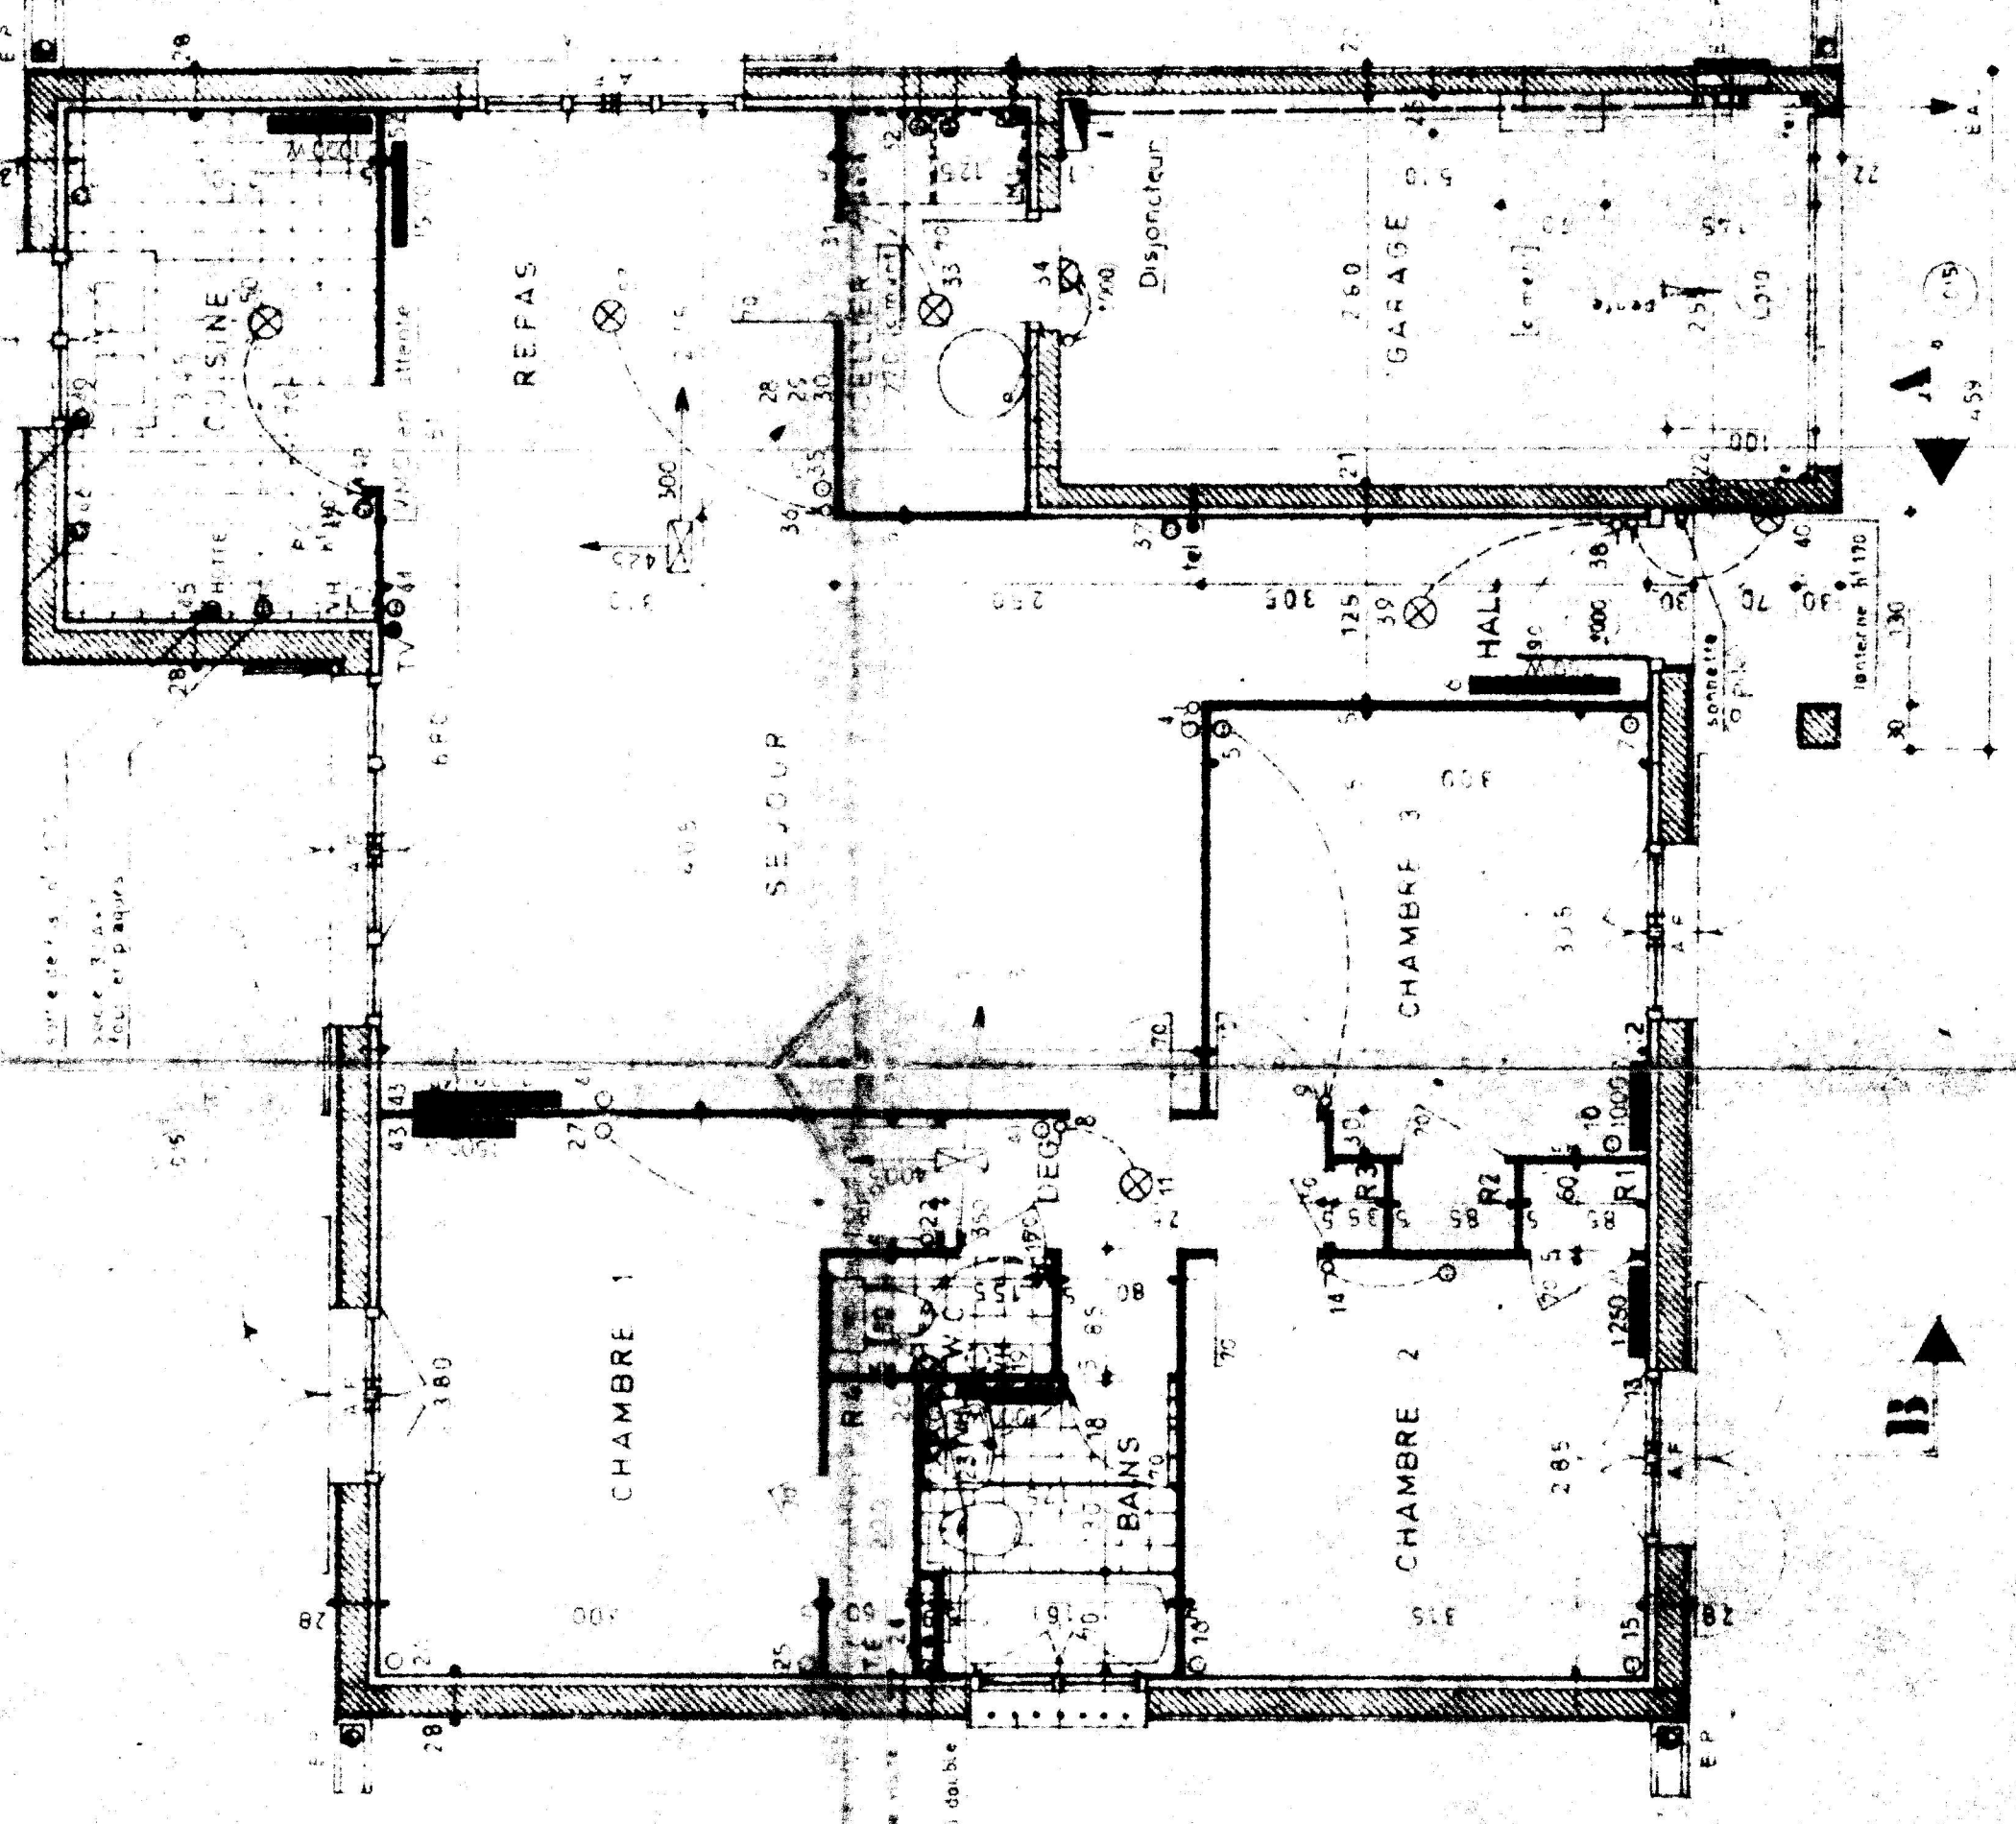
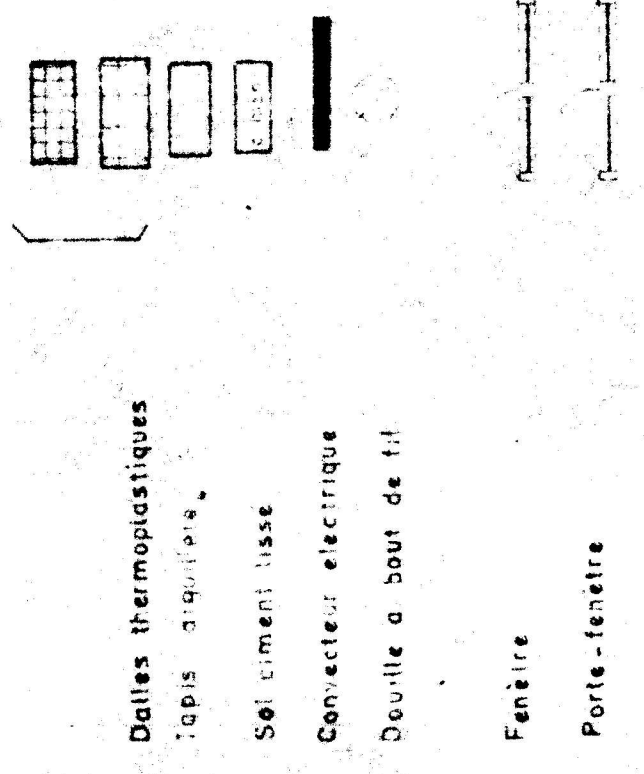


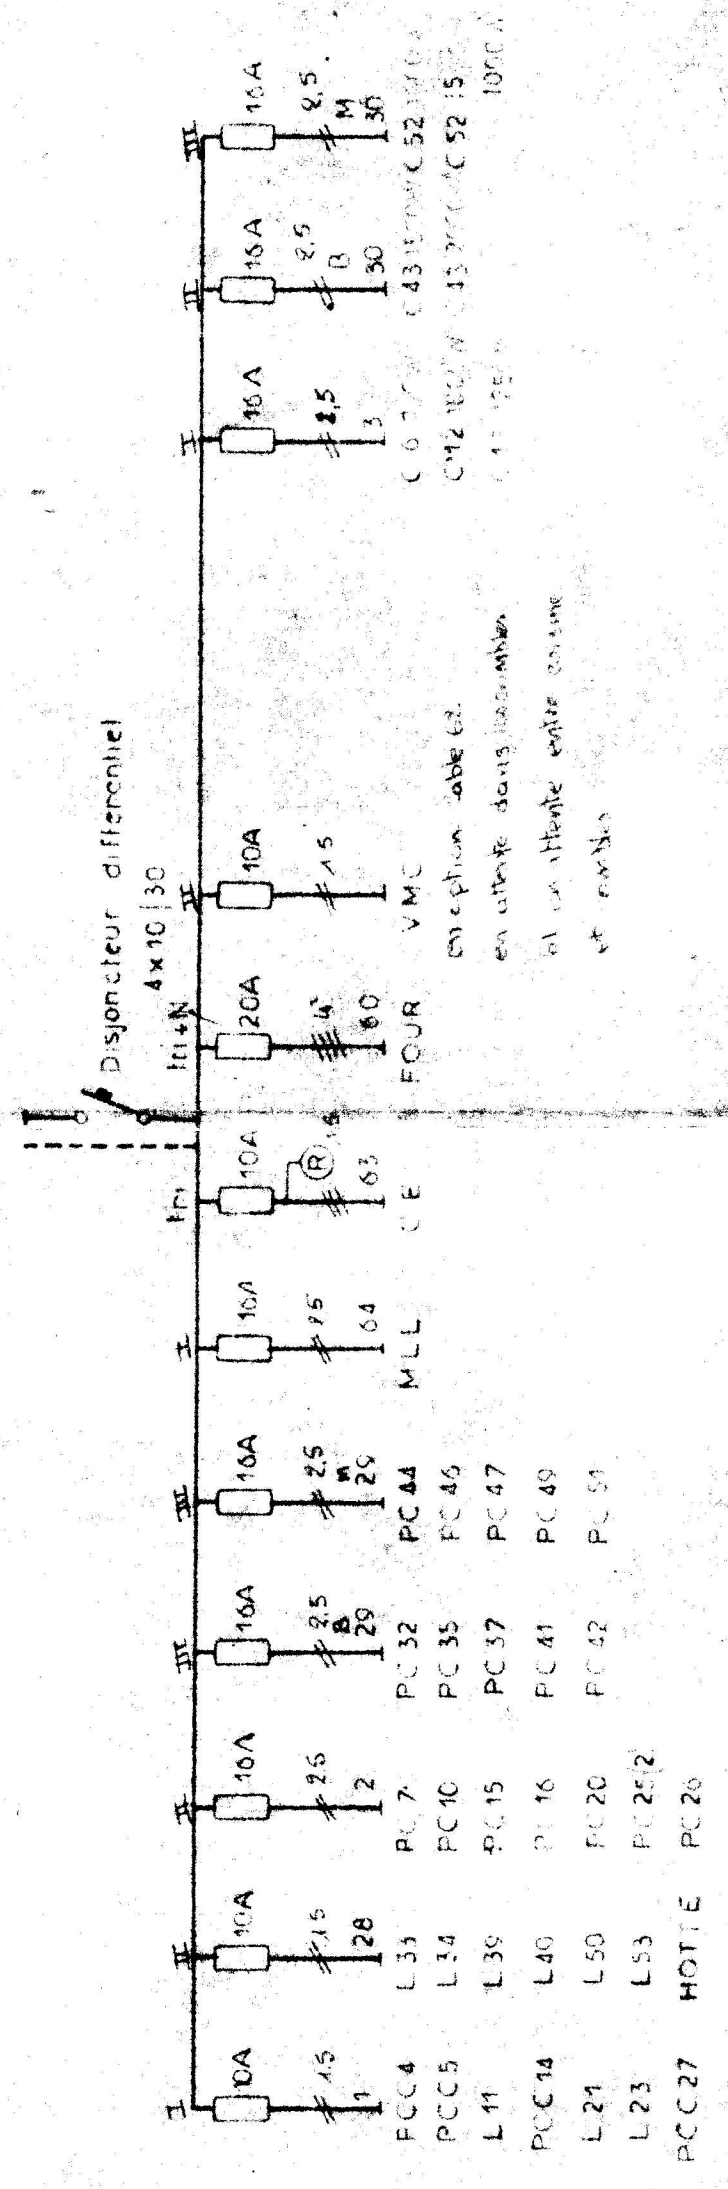

ELECTRO APPLICATION
82 B' DE LA TOUR MAUBOURG PARIS 7^e 75550

OBSERVATIONS	TYPE E	
	ATTENTION Ce schéma pour être diffusé au plan d'exécution	
	DATE : 12 08 75	CHANTIERS N° 108
	DESSINATEUR : J.J.B	ADRESSE CHANTIER
PLAN N° 03		N° Tel.
MODIFICATIONS		