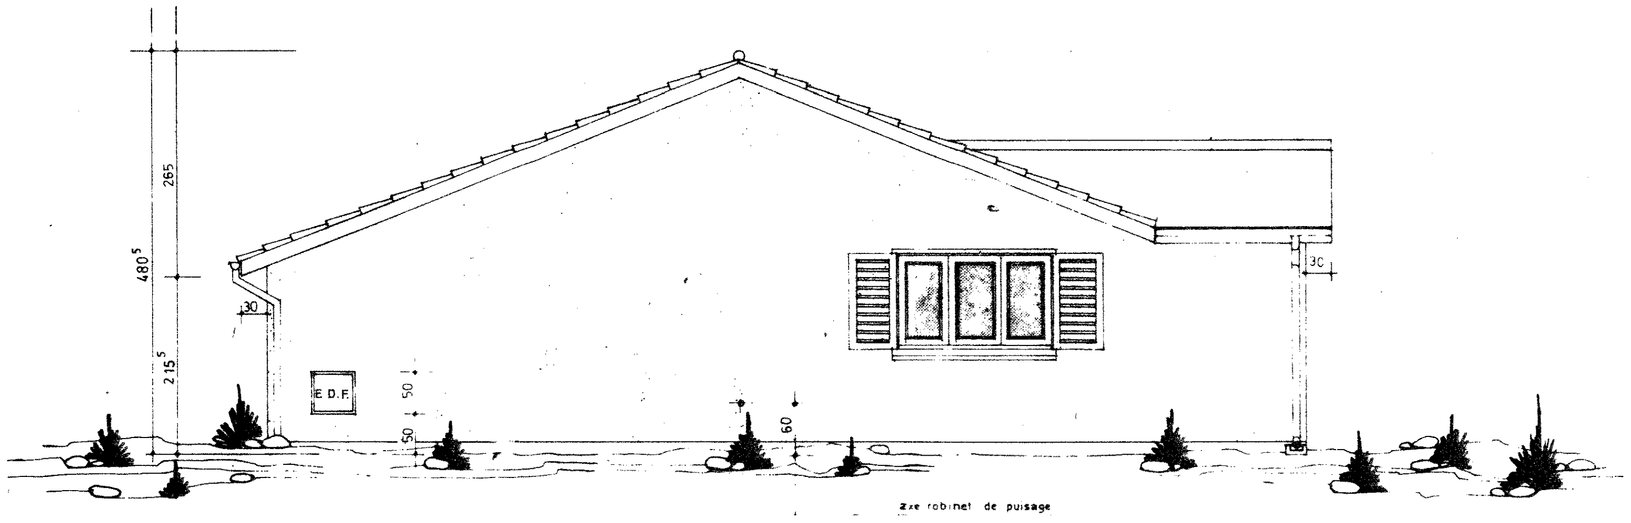

PIGNON DROIT

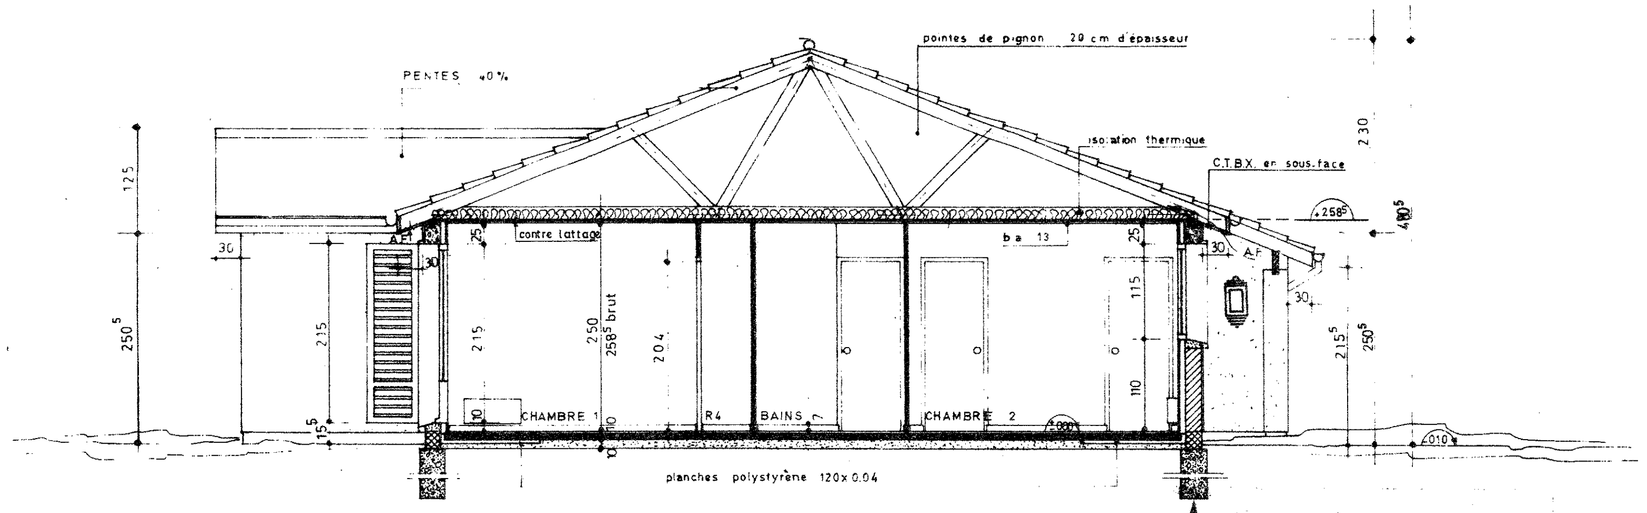

COUPE BB

CAS DES FONDATIONS TRADITIONNELLES .

POUR LE CAS DE FONDATIONS SPECIALES, SE REPORTER AU PLAN DE DETAILS N° I.000

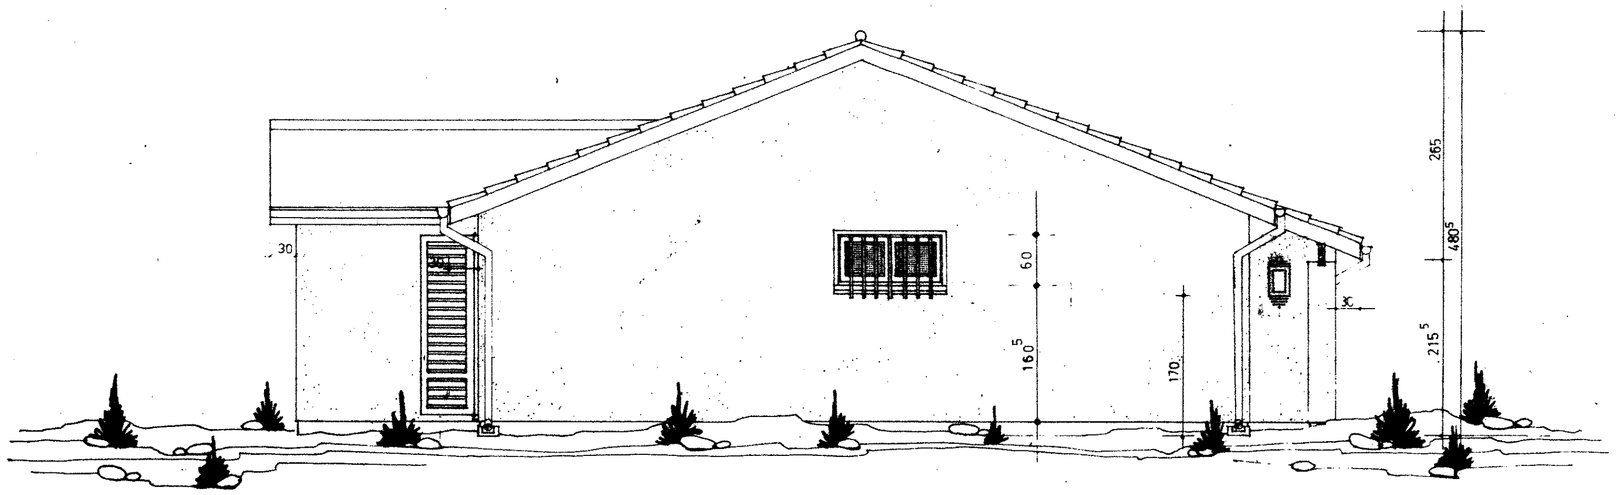

PIGNON GAUCHE

Kaufman & Broad

S.I. SOISY VAL DE SEINE

Bureau d'Etude d'Architecture 90 Champs Elysées Paris 8
B Morin arch. D.E.S.A. tel. 225.68.90

Echelle : 002

FACADES . COUPE

	plan fait le	
	30.05.74	
I	17.10.75	MH
J	14.5.76	JT
K		
L		
M		
N		
O		
P		
Q		
R		
S		
T		

Z.A.C.
LES MEILLOTES VAL DE SEINE

TYPE	ZONE	PLAN
01 Es ERABLE	108A	0104 A

104