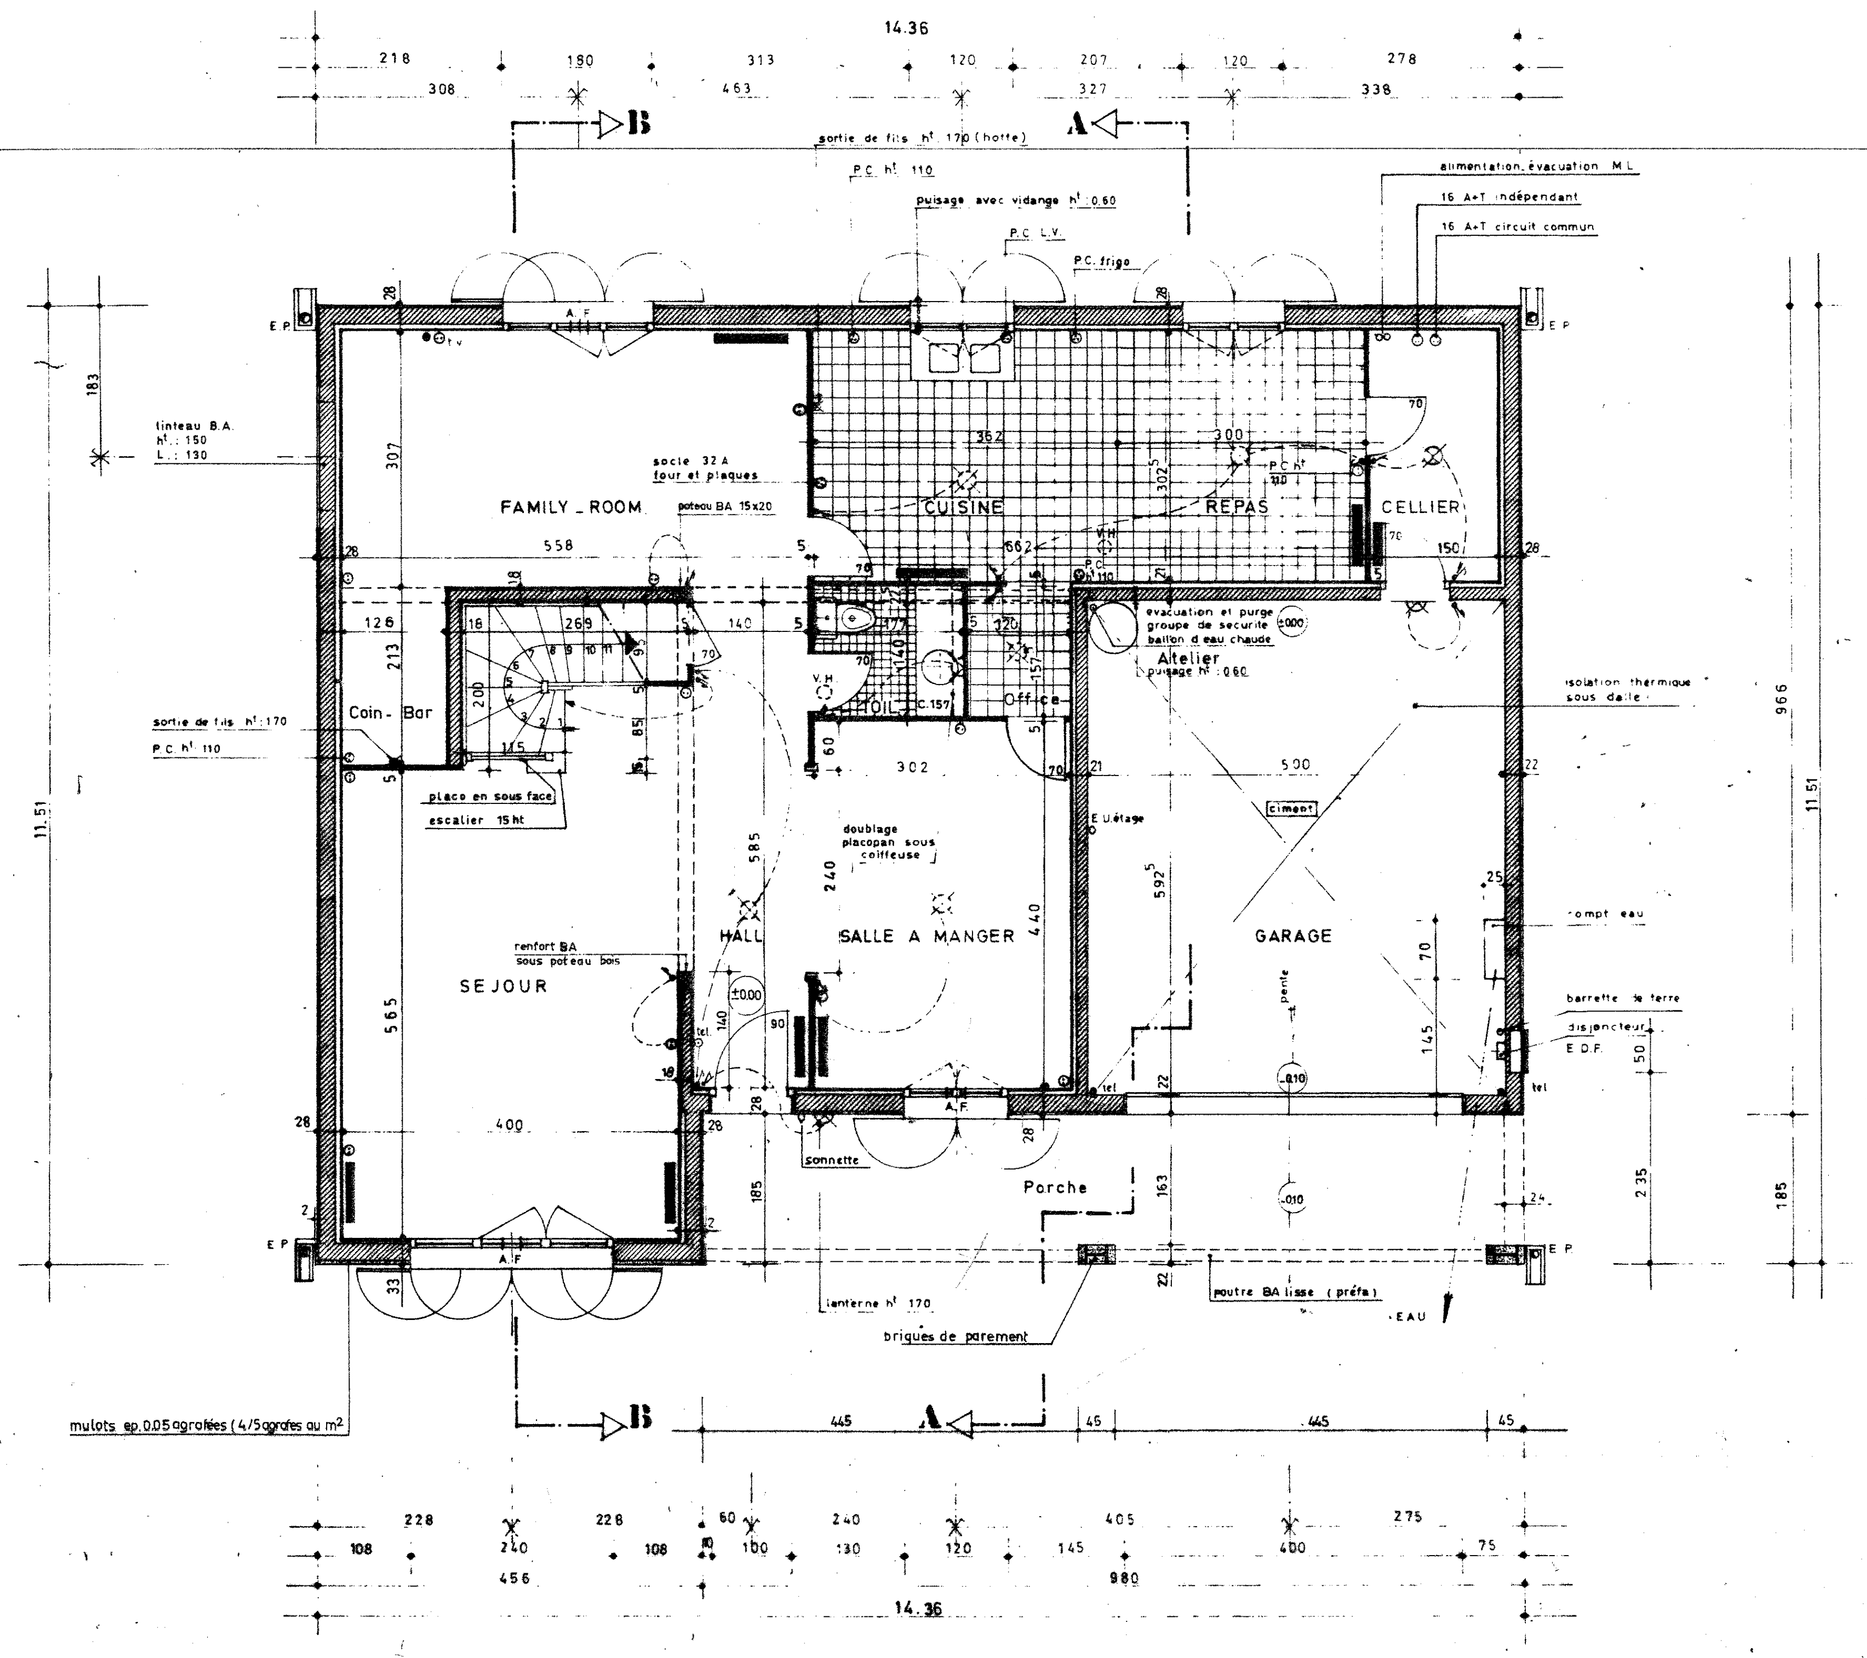

Dalles thermoplastiques

Tapis Aiguileté

Sol ciment lissé

Convecteur électrique

Douille à bout de fil

Fenêtre

Porte-fenêtre

Kaufman & Broad

S.I. SOISY VAL DE SEINE

Bureau d'Etude d'Architecture 90 Champs Elysées Paris 8

B. Morin arch. D.E.S.A. tel. 225.09.00

Echelle: 002

REZ.DE.CHAUSSEE

Indice	plan fait le
	3 - 5 - 77
O	
P	
Q	
R	
S	
T	
U	
V	
W	
X	
Y	
Z	

Z.A.C.

LES MEILLOTES VAL DE SEINE

TYPE	ZONE	PLAN
05 L2 LAURIER	108A	0506 A