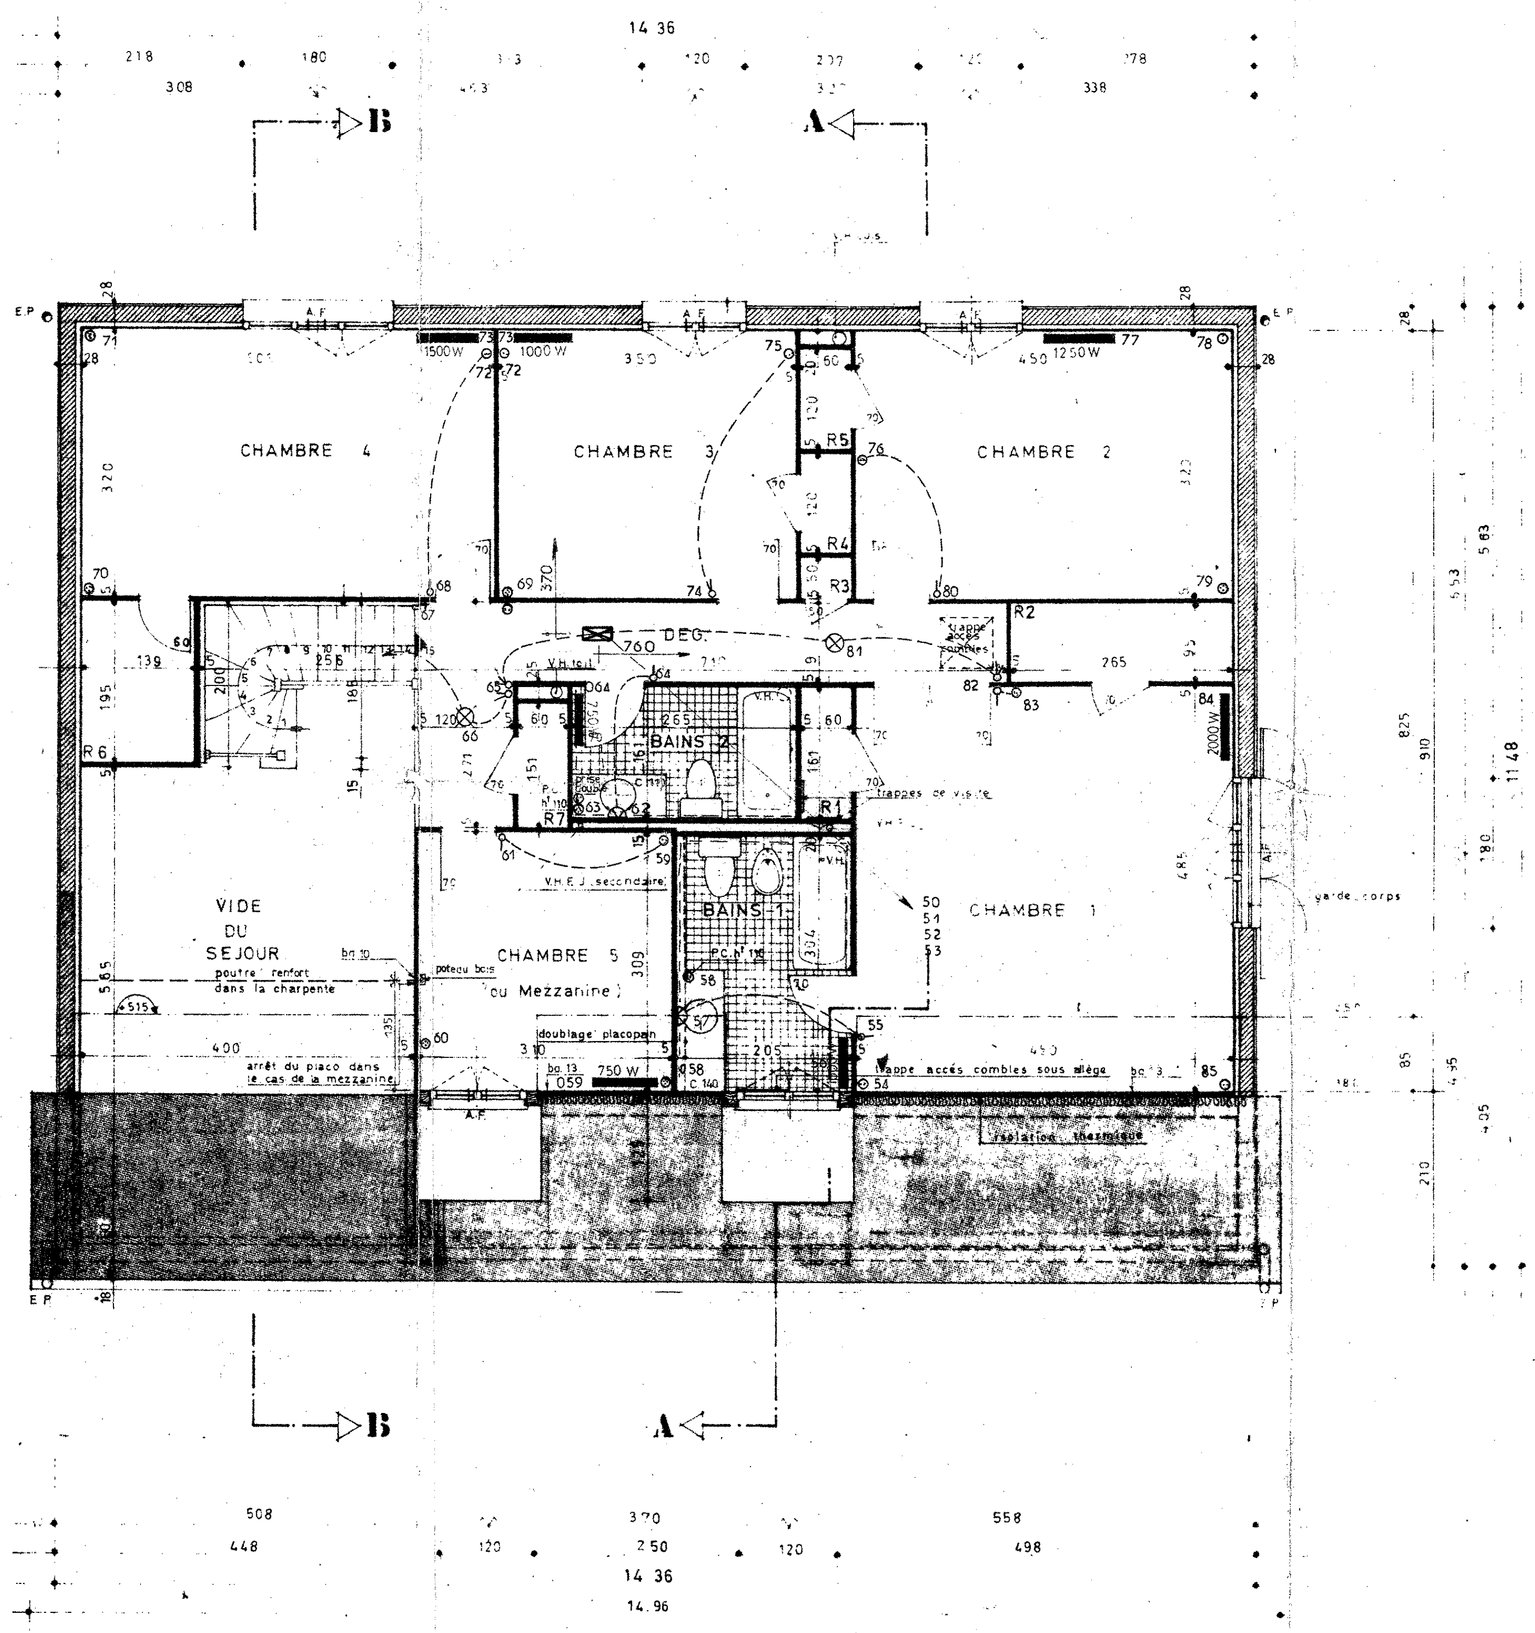

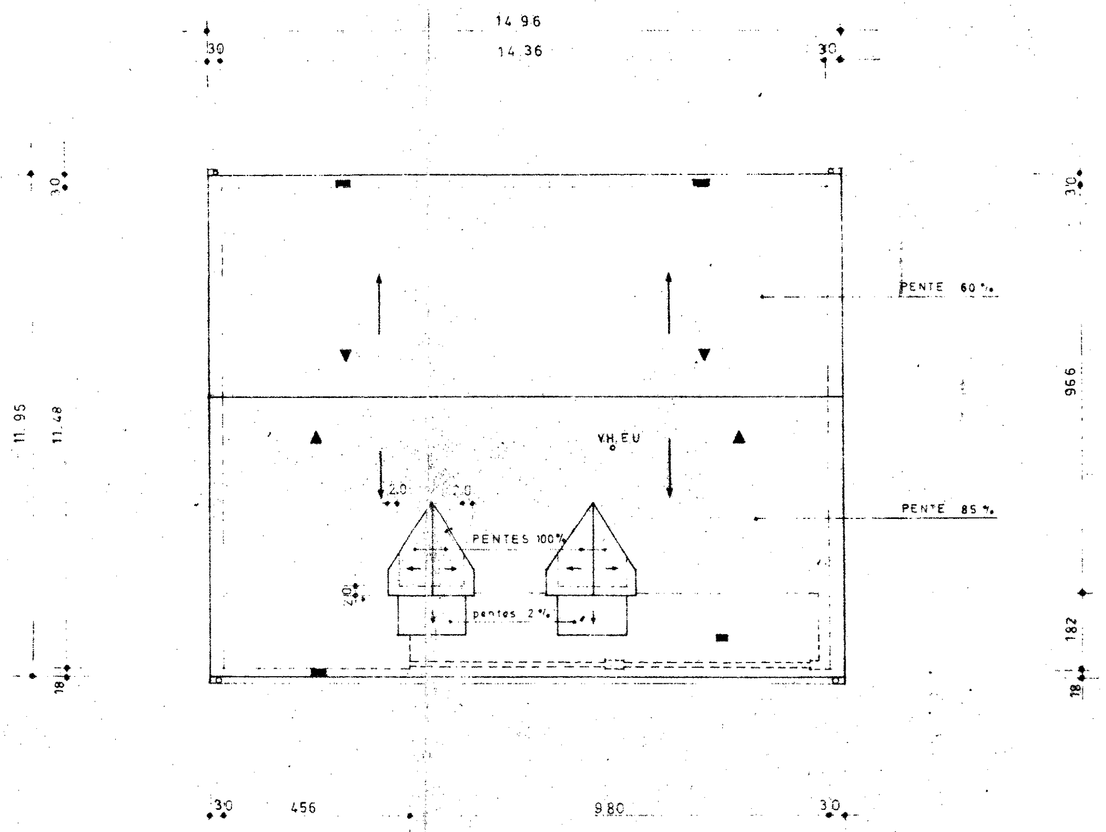

COUVERTURE - Echelle 1/100 m

Prise A.F combles

Chatière V.H combles

Dalles thermoplastiques

Tapis Aiguillete

Sol ciment lissé

Convecteur électrique

Douille à bout de fil

Fenètre

Porte-fenètre

ELECTRO · APPLICATION

82 B^d DE LA TOUR MAUBOURG . PARIS 7ème

705158

OBSERVATIONS

LAURIER

SOISY-S-SEINE

TYPE L ETAGE

ATTENTION
Ce schema peut être different du plan d'exécution

ECHELLE :

DATE : 12-09-75

DESSINATEUR : J.J.B

CHANTIERS N° 108

PLAN N° 07

ADRESSE CHANTIER :

N° Tel

MODIFICATIONS