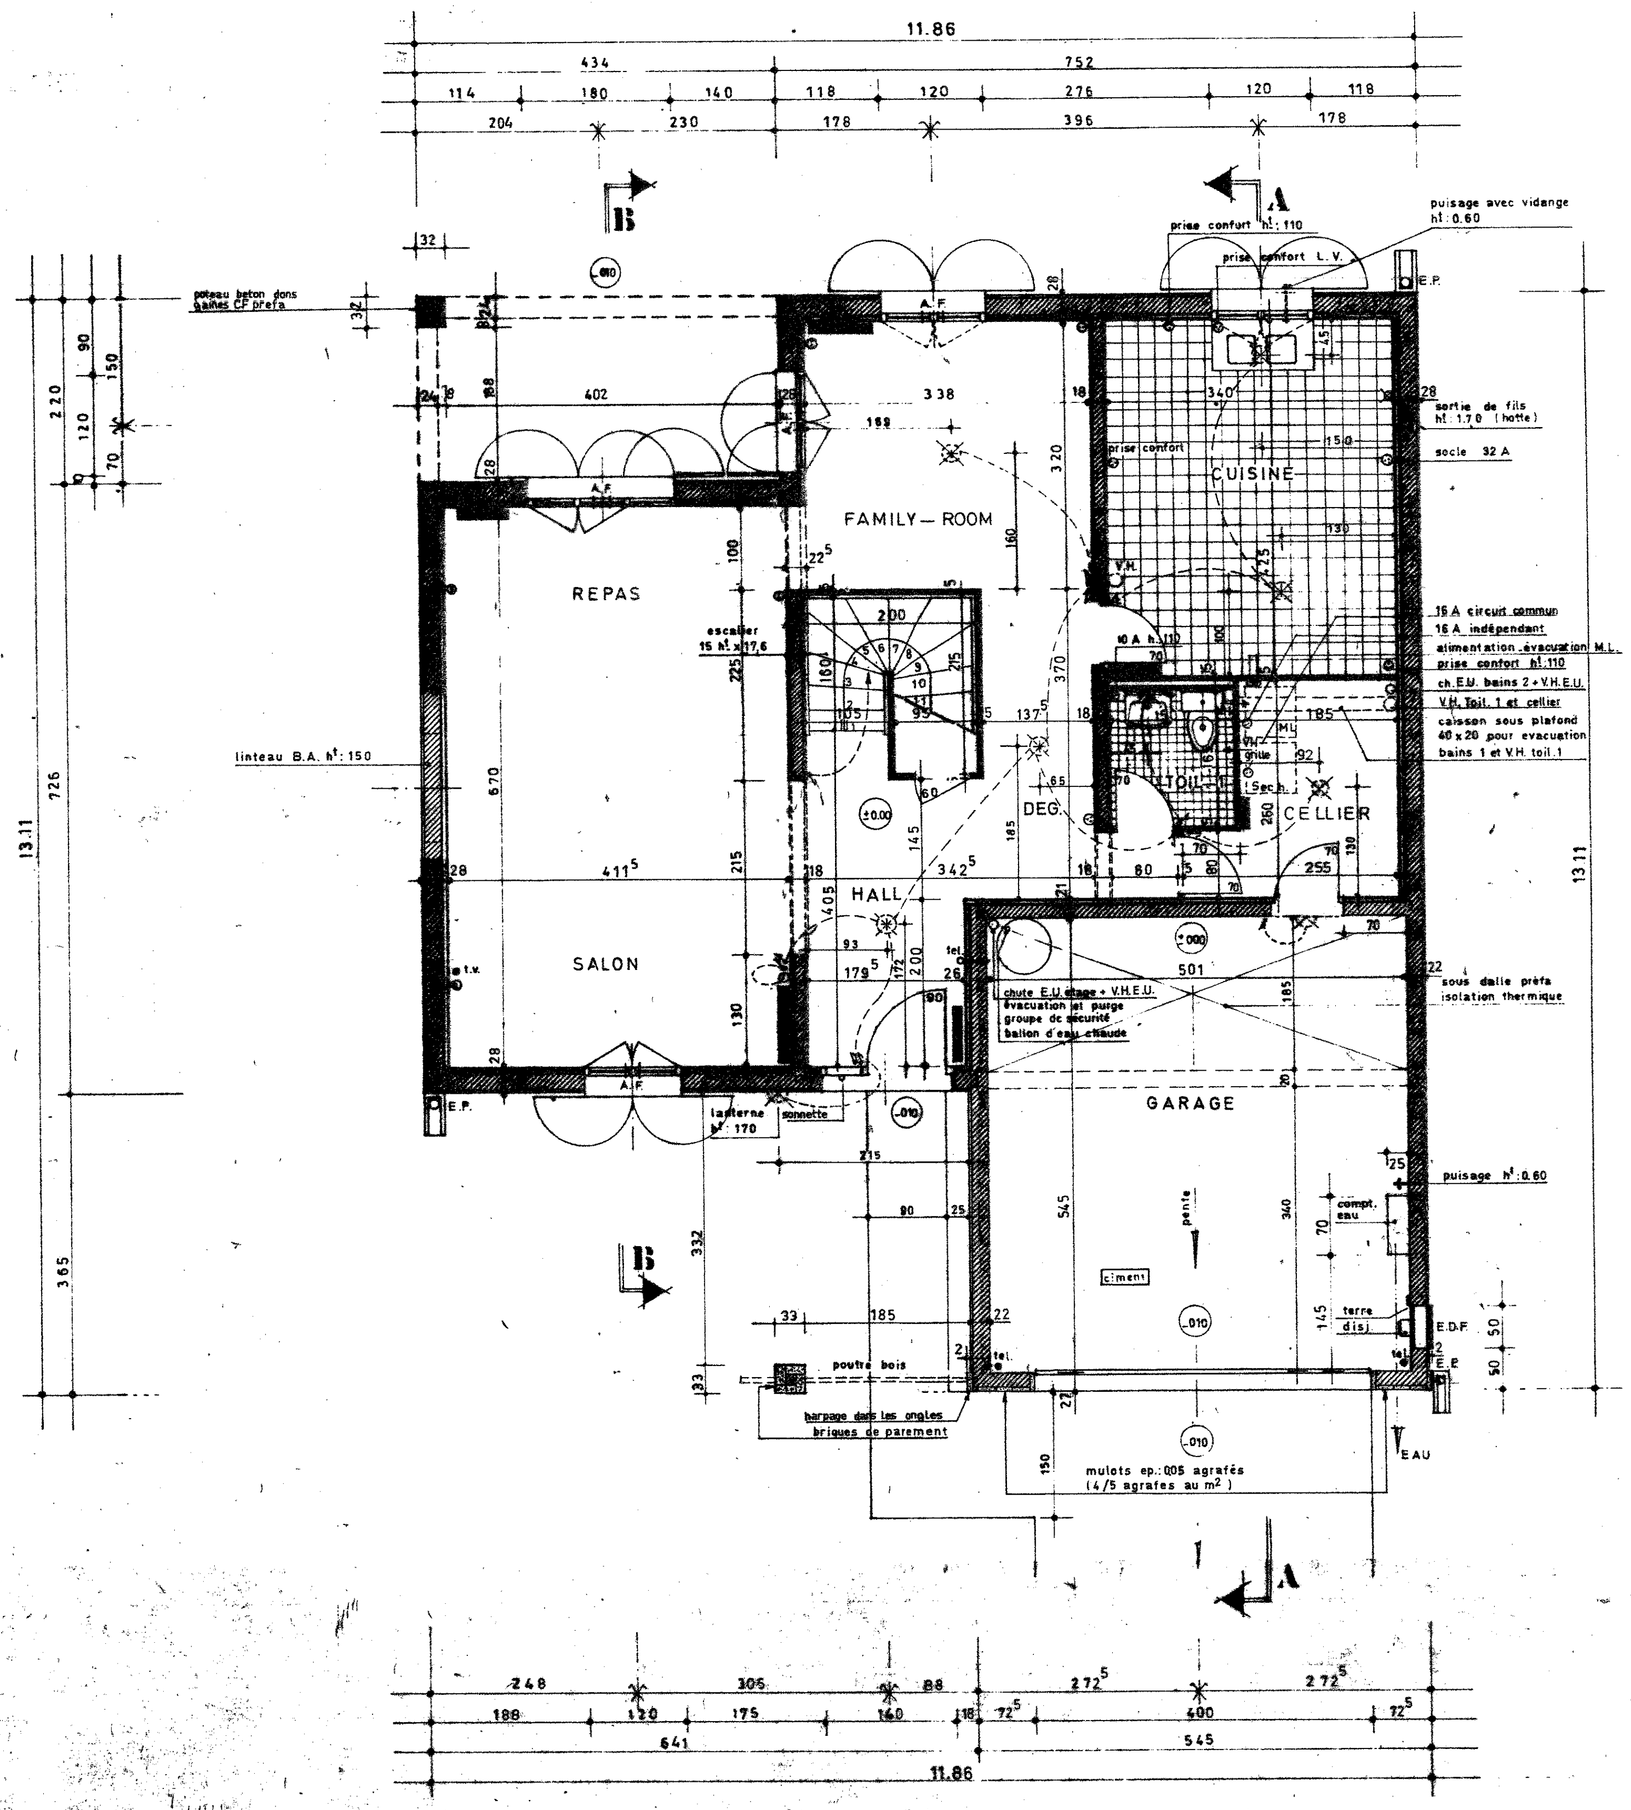

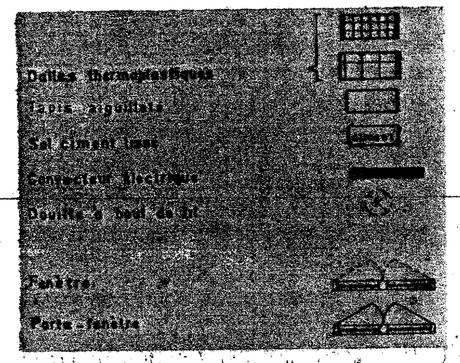

Kaufman & Broad

S.I. SOISY VAL DE SEINE

Bureau d'Etude d'Architecture 50 Champs Elysées Paris 8

E. Morin arch. D.E.S.A. tél. 225.60.60

Echelle: 005

REZ.DE.CHAUSSEE

	plan fait le	
	11-03-74	
F	8-10-75	M.H.
G	11-12-75	M.H.
H	29-1-76	M.H.
S		
T		
U		
V		
W		
X		
Y		
Z		

ZAC
LES MEILLOTES VAL DE SEINE

TYPE	ZONE	PLAN
04 A ACACIA	108 A	0402