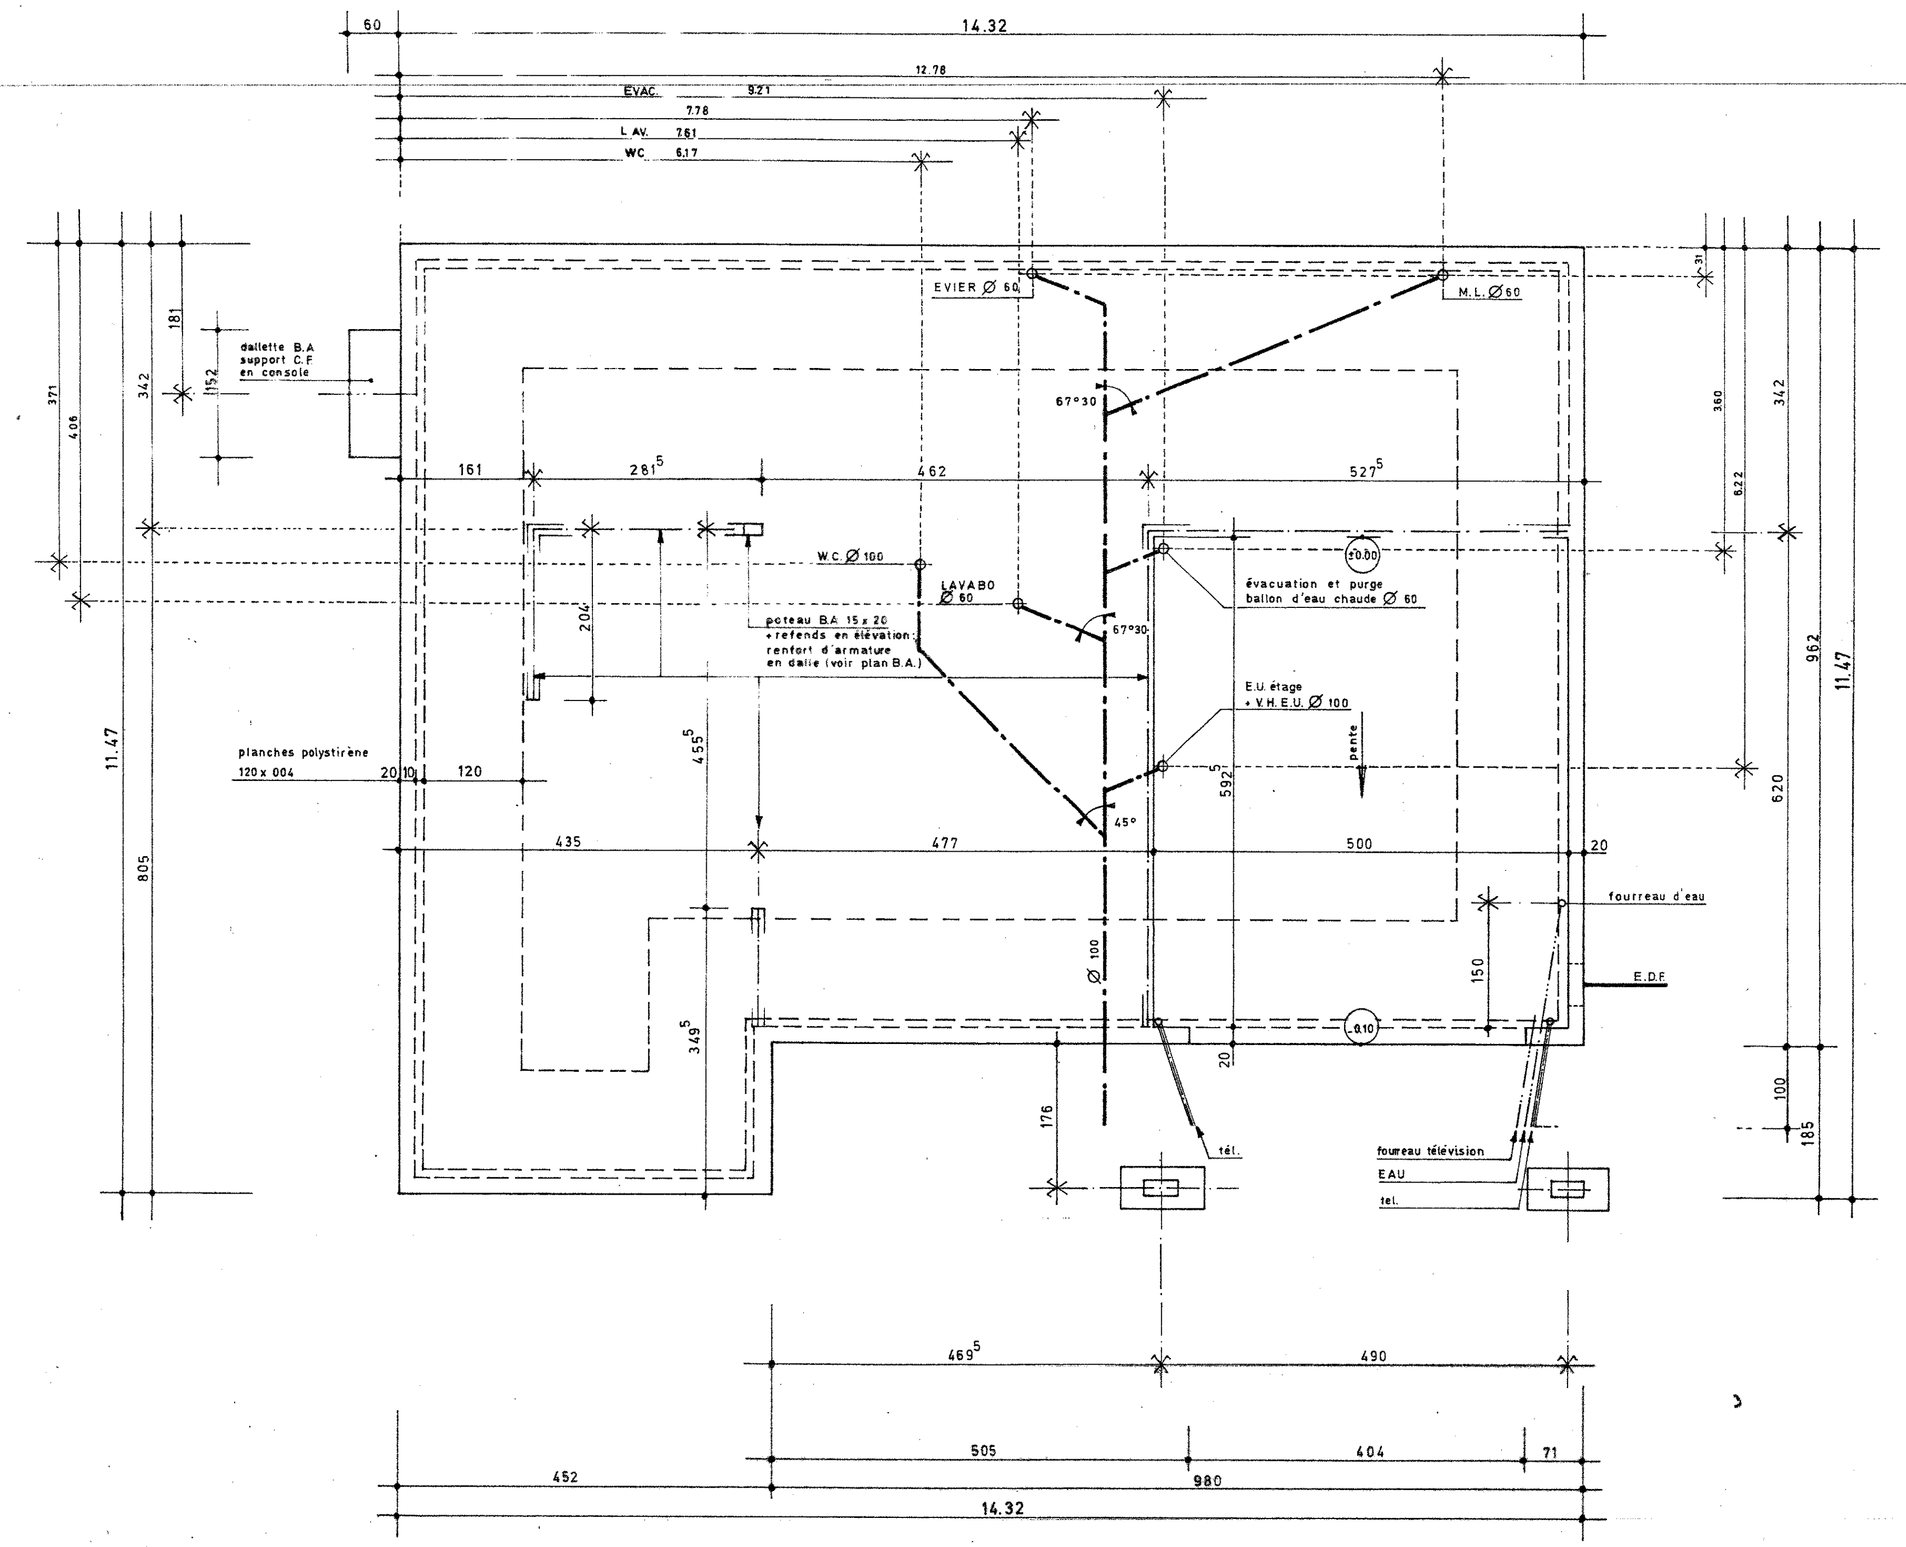

SURFACES		m2
Hall		9.06
Séjour		22.60
Family-room		17.13
Salle à manger		13.29
Coin bar		3.77
Cuisine		10.95
Repas		9.07
Office		1.89
Chambre 1		21.82
Chambre 2		14.40
Chambre 3		11.20
Chambre 4		16.16
Chambre 5 (ou mezzanine)		9.61
Bains 1		6.25
Bains 2		4.24
Toilette		2.79
Dégagement étage		8.85
Rangements		
R 1 : 0.95		
R 2 : 2.46		
R 3 : 0.30		
R 4 : 0.72		
R 5 : 0.72		
R 6 : 2.71		
R 7 : 0.90		
TOTAL		8.77
A - SURFACE HABITABLE		191.65
	Garage : 29.62	
	Cellier 4.54	34.16
B - SURFACE DES ANNEXES		34.16
A+B SURFACE UTILE		226.01
C - S.P.D.H.O.		
	Rez-de-chaussée : 147.16	
	Etage : 113.60	260.76
D - S.P.D.H.O. CONSTRUITE		32.44
C-D - S.P.D.H.O. (C.O.S.)		228.32
E=A+B SURFACE PRIMABLE		208.53 arrondie à 209

Kaufman & Broad
S.A. 30 rue de Val de Seine

Bureau d'Etude d'Architecture 90 Champs Elysées Paris 8
B. Morin arch D.E.S.A. tel. 225.68.80

Echelle : 002

FONDATIONS

Indice	plan fait le	
	22 . 10 . 75	M.H.
A	29 . 10 . 75	M.H.
B	7. 1. 76	J.V.
C		
D		
E		
F		
G		
H		
I		
J		
K		
L		

501

ZAC
LES MEILLOTES-VAL DE SEINE

TYPE	ZONE	PLAN
05 L2 LAURIER	108A	0501 A