




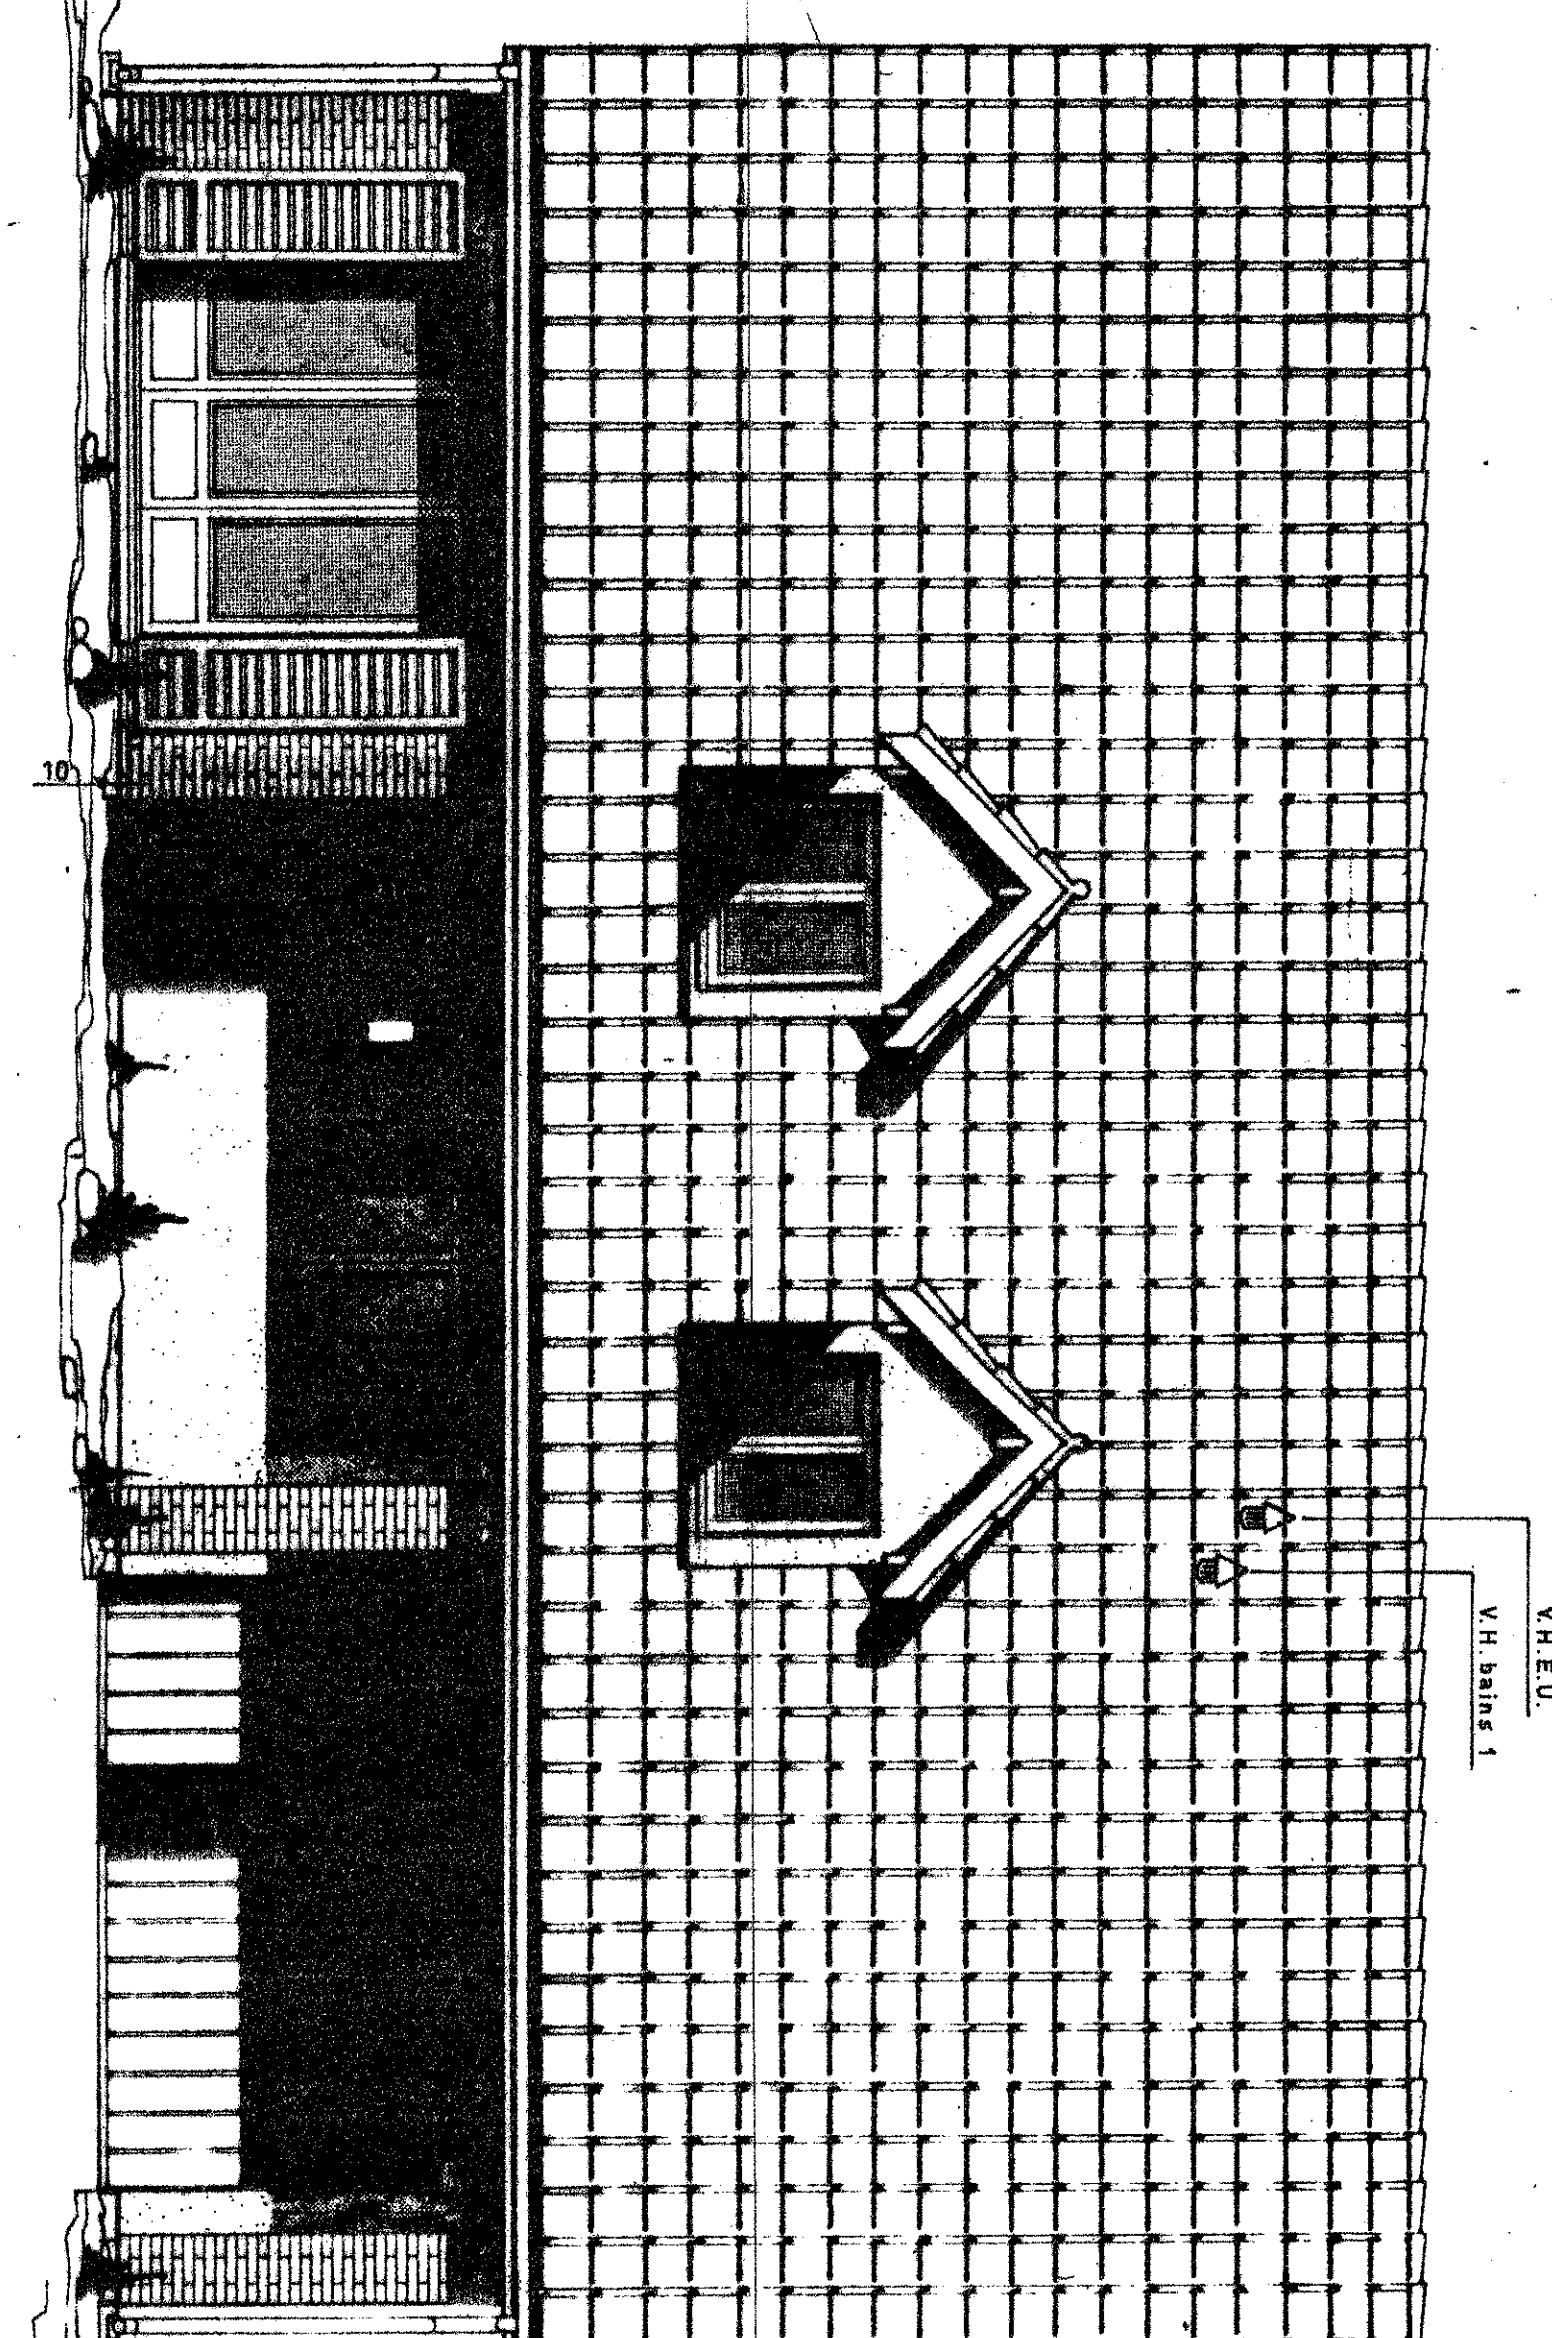


FACADE PRINCIPALE

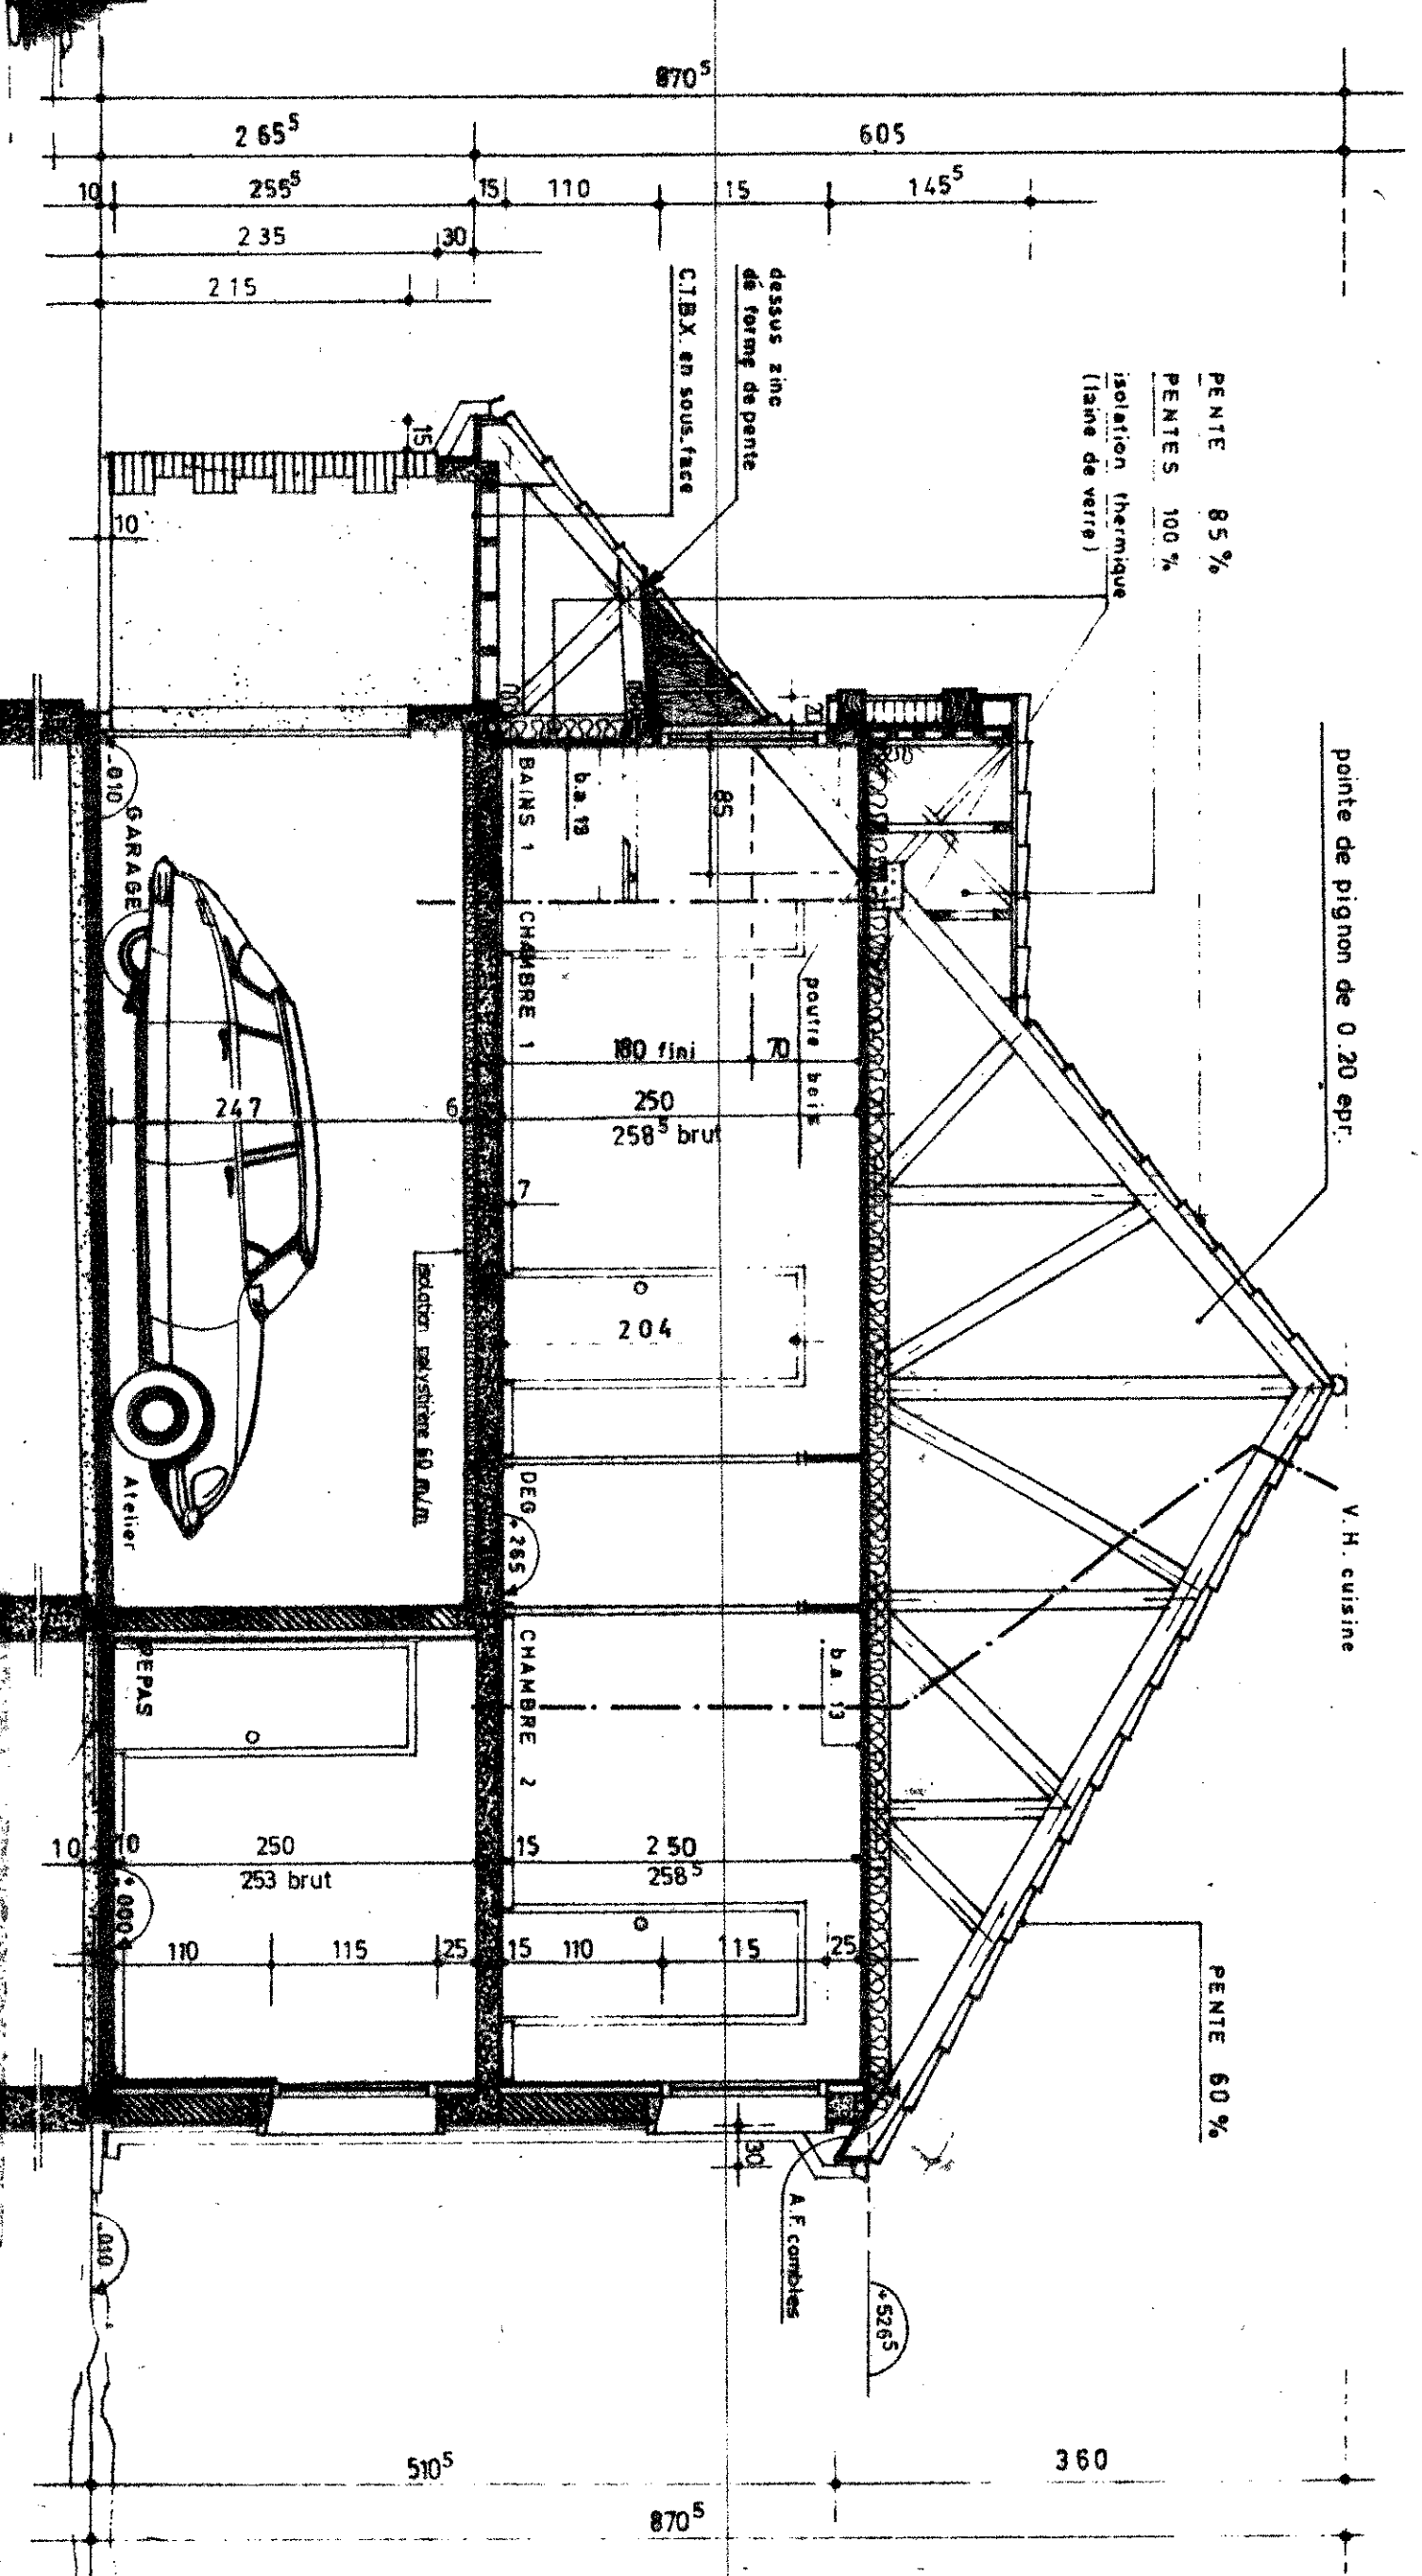

COUPE AA

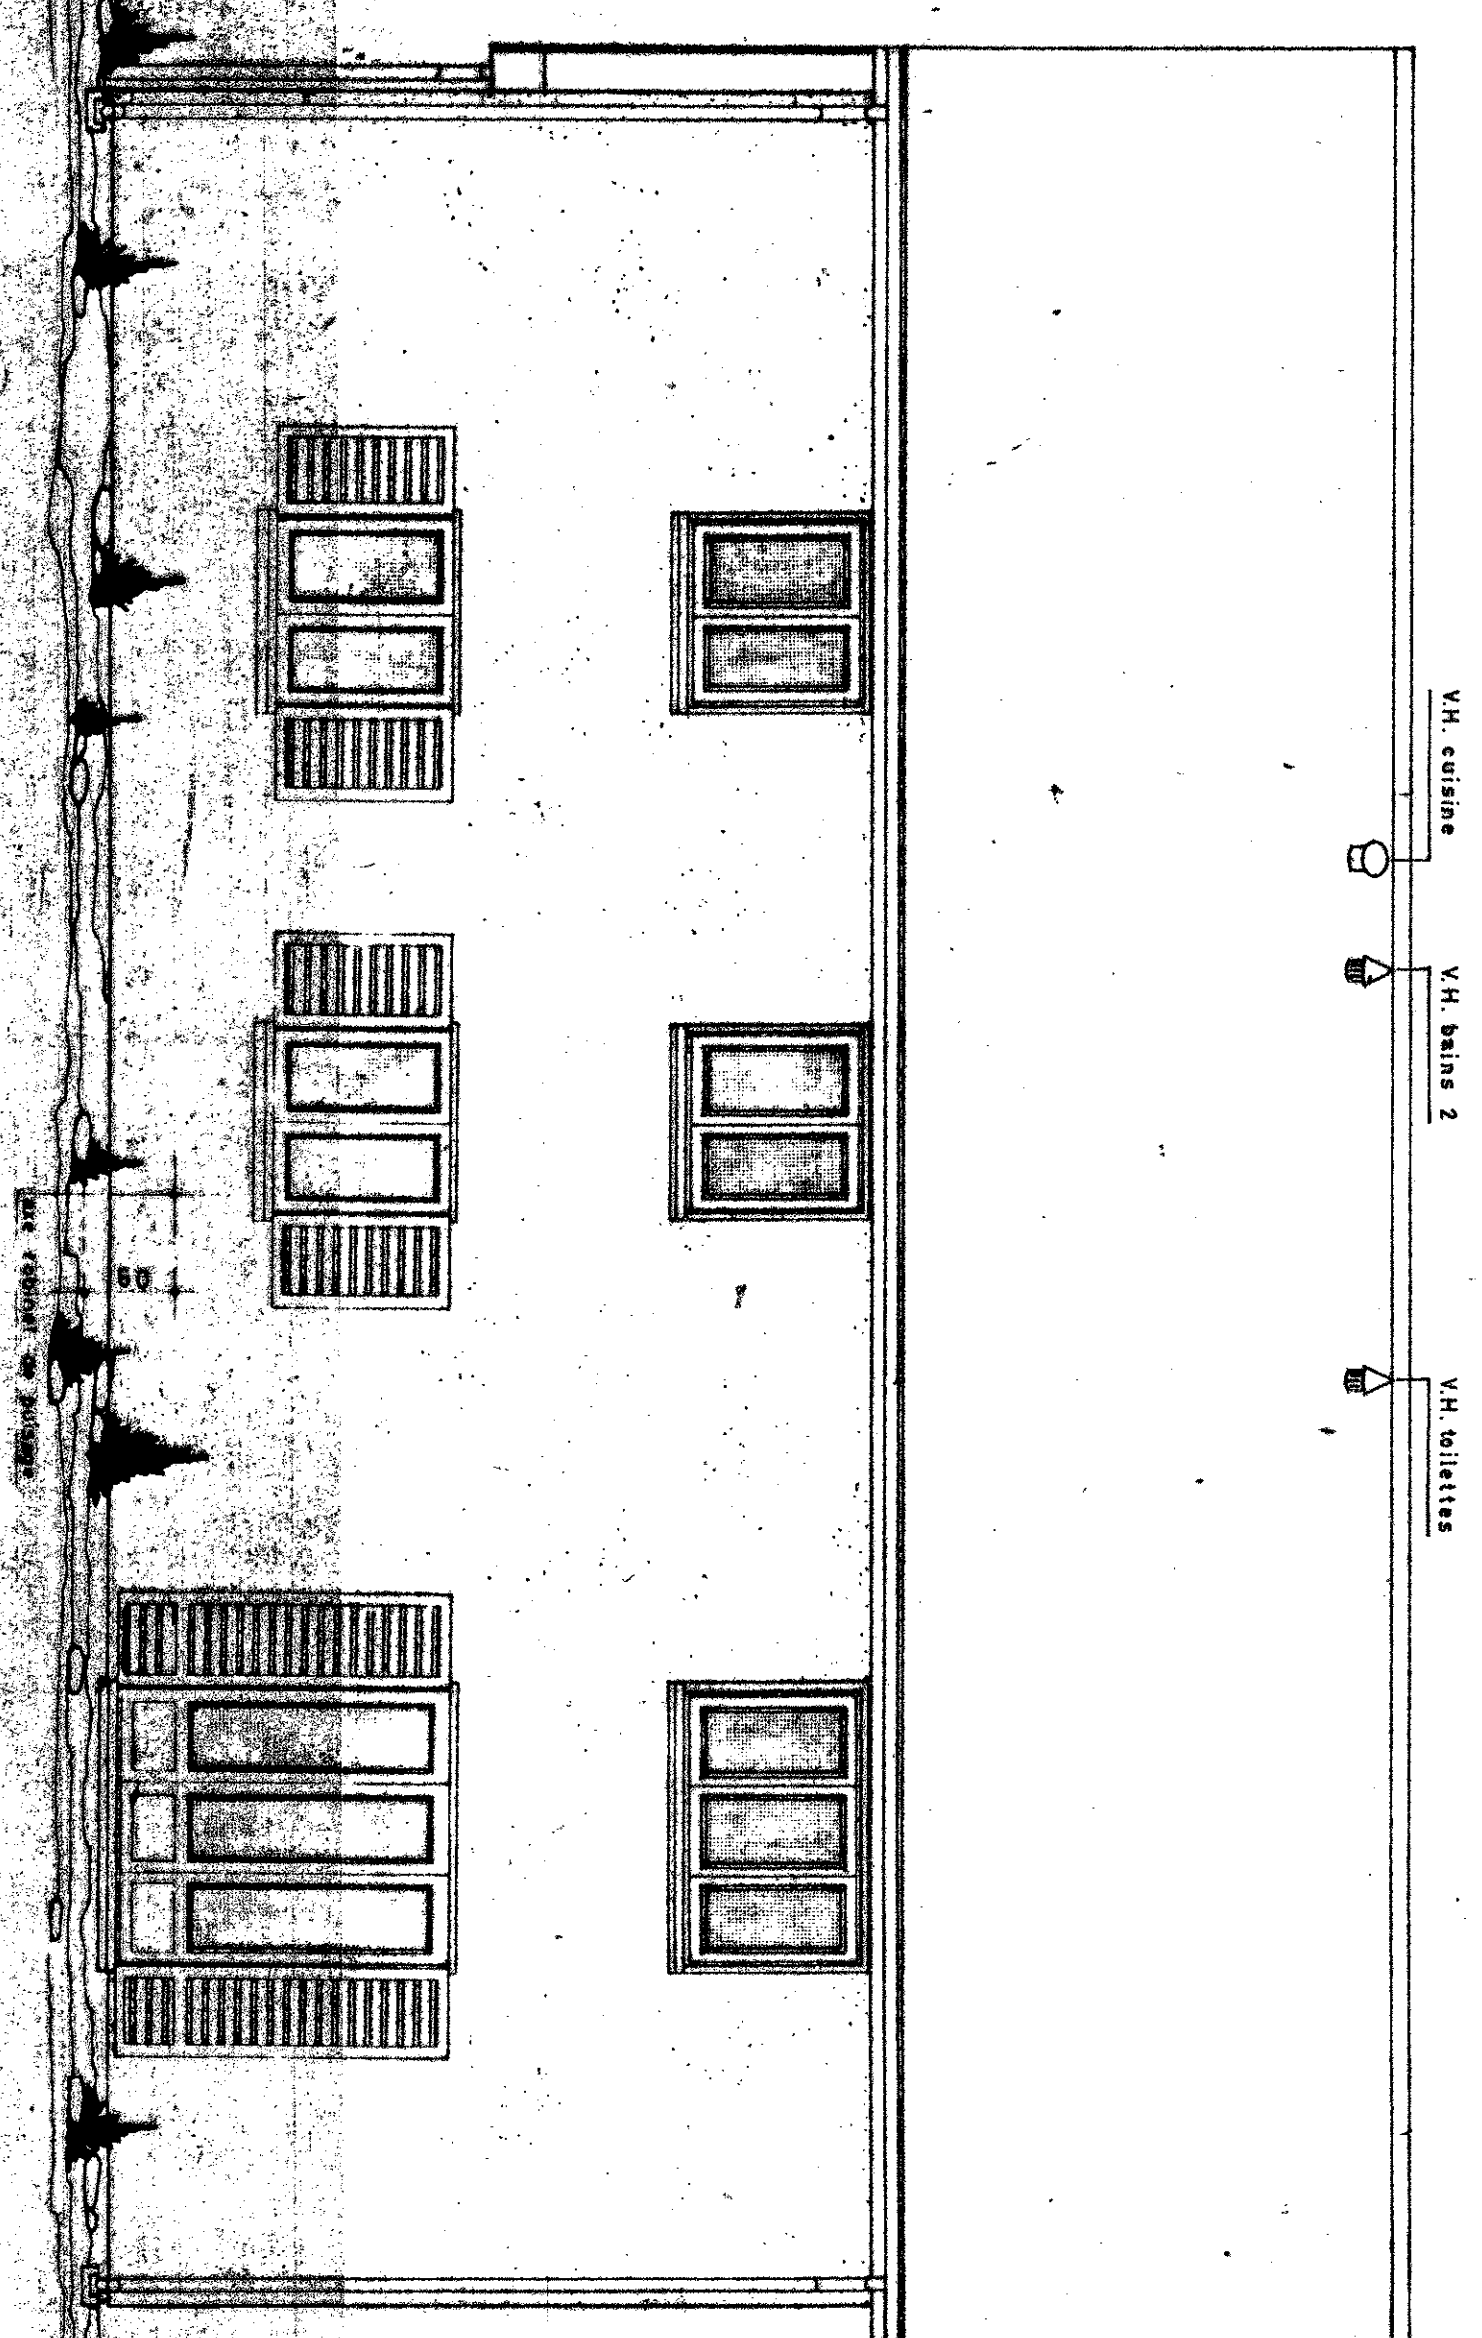

FACADE ANNEXE

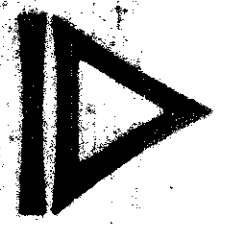

Kaufman & Broad

R.I. SOISY VAL DE SEINE

FACADES COUPE

TYPE	ZONE	PLAN	DATE	REVISION
051	108A	0508		