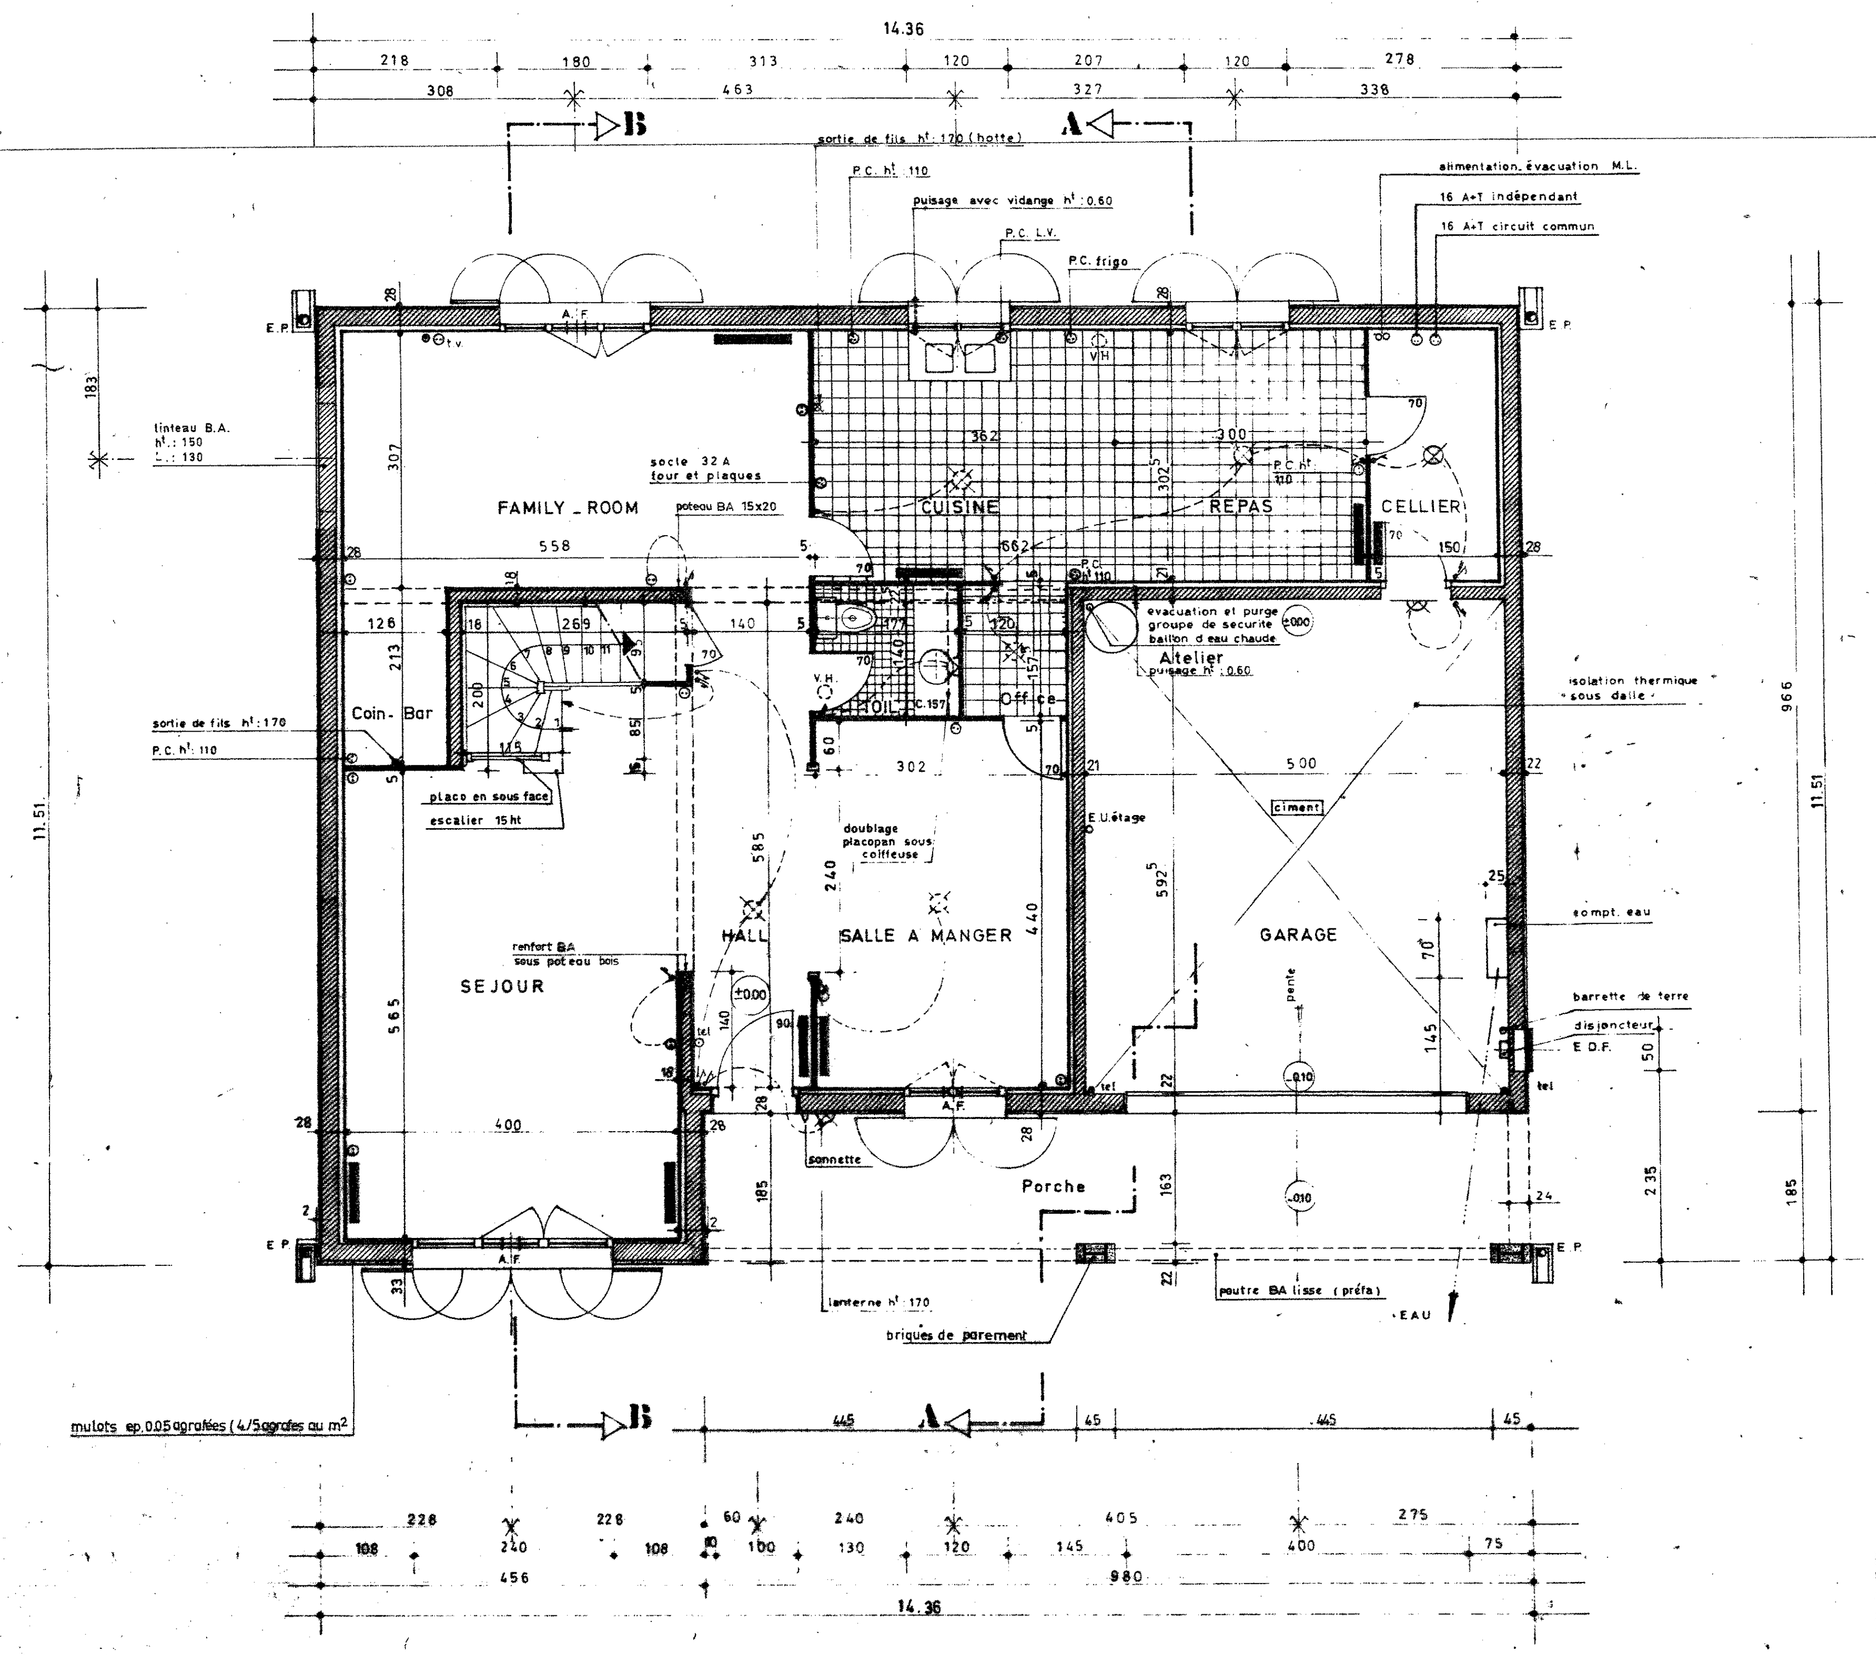

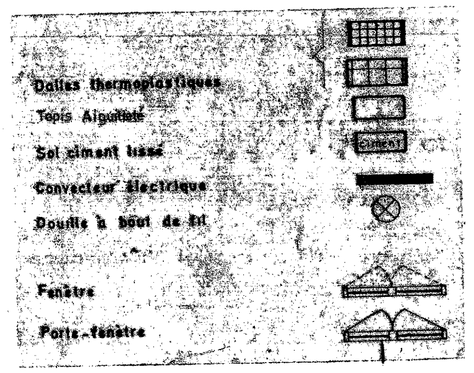

Kaufman & Broad

S.I. SOISY VAL DE SEINE

Bureau d'Etude d'Architecture 90 Champs Elysées Paris 8

B. Moris arch. D.E.S.A. tél. 225.05.50

Echelle : 002

REZ. DE. CHAUSSEE

Indice		
	plan fait le	
	30_05_74	
G	8_10_75	R.J
F	29_1_76	M.R
Q		
R		
S		
T		
U		
V		
W		
X		
Y		
Z		

Z.A.C. LES MEILLOTES VAL DE SEINE

TYPE	ZONE	PLAN
05 Ls LAURIER	108 A	0502 A